


Miejscowy plan zagospodarowania przestrzennego obrębu Wierzonka - część 1

Skala 1 : 1 000



Załącznik Nr 1 do uchwały Nr .../2024 Rady Miejskiej w Swarzędzu z dnia ..... 2024 r.


Oznaczenia

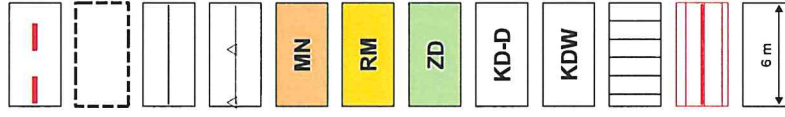

Granica gminy Swarzędz  
Granica obszaru objętego planem  
Linie rozgraniczające tereny o różnym przeznaczeniu lub różnych zasadach zagospodarowania  
Nieprzekraczalne linie zabudowy  
Teren zabudowy mieszkaniowej jednorodzinnej  
Teren zabudowy zagrodowej w gospodarstwach rolnych, hodowlanych i ogrodniczych  
Teren ogrodów działkowych  
Tereny drogi publicznej, klasy dojazdowej  
Tereny dróg wewnętrznych  
Archeologiczna strefa ochrony konserwatorskiej  
Napowietrzna linia elektroenergetyczna Sn 15kV wraz ze strefą jej oddziaływania  
Linie wymiarowe

Cały obszar objęty planem położony jest w granicach Głównego Zbiornika Wód Podziemnych Nr 143 "Subzbiornik Inowrocław - Gniezno" oraz Głównego Zbiornika Wód Podziemnych Nr 144 "Dolina Kopalna Wielkopolska".

WYRYS ZE STUDIUM UWARUNKOWAŃ I KIERUNKÓW ZAGOSPODAROWANIA PRZESTRZENNEGO GMINY SWARZĘDZ (Uchwała Nr XXV/12011 Rady Miejskiej w Swarzędzu z dnia 29.03.2011 r. zmieniona Uchwałą Nr XXXV/402/2021 Rady Miejskiej w Swarzędzu z dnia 23.03.2021 r.) SKALA 1 : 10 000

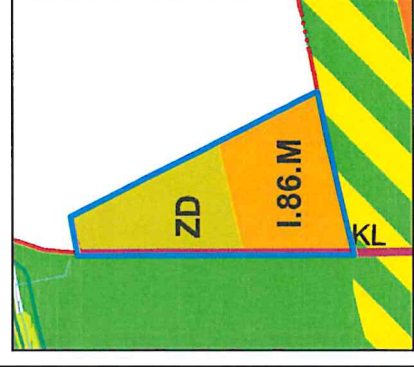

OZNACZENIA



Granica gminy Swarzędz  
Tereny zabudowy mieszkaniowej  
Tereny ogrodów działkowych  
Istniejące drogi lokalne, KL  
Granica opracowania mpzp

