




MIEJSOWY PLAN ZAGOSPODAROWANIA PRZESTRZENNEGO "REJON ULIC POPRZECZNEJ I ŁOWIECKIEJ W ŁOWICZU"

ZACZĄTEK NR. 1
DO UCHWAŁY NR. 17/2024
RADY MIEJSKIEJ W ŁOWICZU
Z DNIA 2024 ROKU

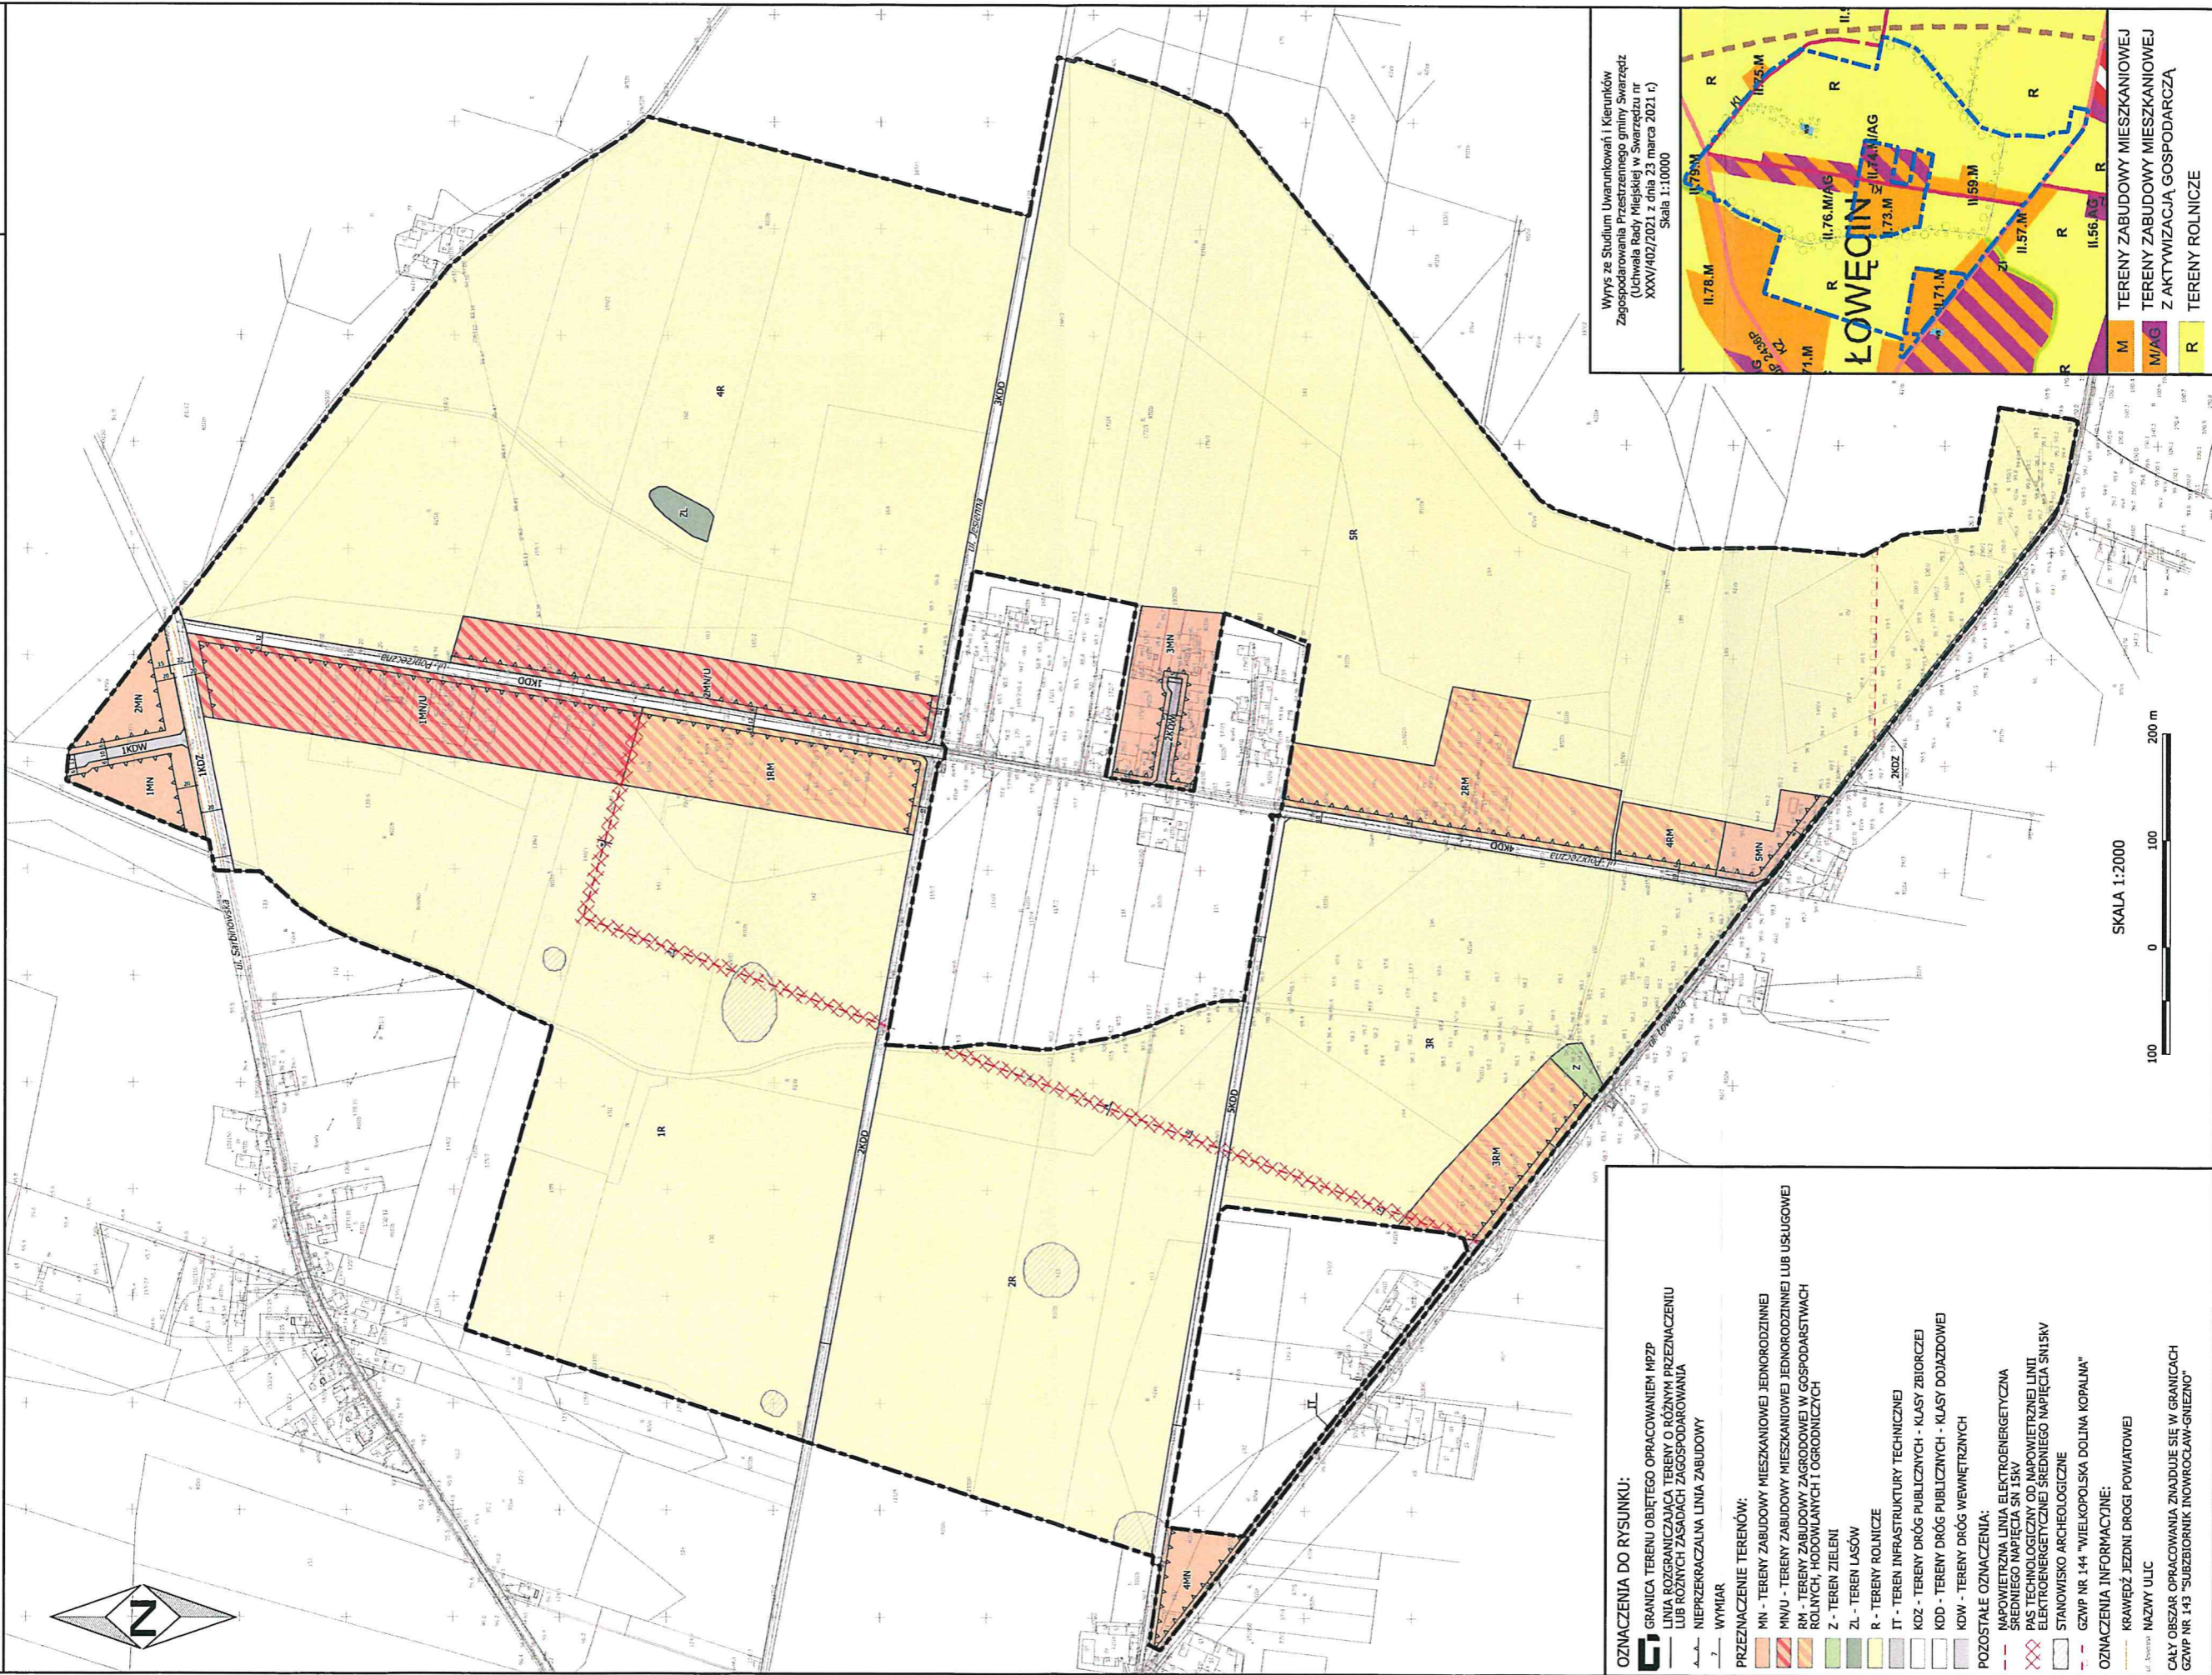

OZNACZENIA DO RYSUNKU:

- GRANICA TERENU OBJĘTEGO OPRACOWANIEM MPZP LUB ROZGRANICZAJĄCA TERENY O RÓŻNYM PRZEZNACZENIU
- NIERZĘKACZALNA LINIA ZABUDOWY
- WYMIAR

PRZEZNACZENIE TERENÓW:

- MN - TERENY ZABUDOWY MIESZKANIOWEJ JEDNORODZINNEJ
- MN/U - TERENY ZABUDOWY MIESZKANIOWEJ JEDNORODZINNEJ LUB USŁUGOWEJ
- RM - TERENY ZABUDOWY ZAGRODOWEJ W GOSPODARSTWACH ROLNICZYCH, HODOWLANICZYCH I OGRODNICZCZYCH
- Z - TEREN ZIELENI
- ZL - TEREN LASÓW
- R - TERENY ROLNICZE
- IT - TEREN INFRASTRUKTURY TECHNICZNEJ
- KDZ - TERENY DRÓG PUBLICZNYCH - KLASY ZBIORCZEJ
- KDD - TERENY DRÓG PUBLICZNYCH - KLASY DOJAZDOWEJ
- KDW - TERENY DRÓG WEWNĘTRZNYCH

POZOSTAŁE OZNACZENIA:

- MAPOWIETRZNA LINIA ELEKTROENERGETYCZNA ŚREDNIEGO NAPIĘCIA SN 15KV
- PAS TECHNOLOGICZNY OD MAPOWIETRZNEJ LINII ELEKTROENERGETYCZNEJ ŚREDNIEGO NAPIĘCIA ŚN15KV
- STANOWISKO ARCHEOLOGICZNE
- GZWP NR 144 "WIELKOPOLSKA DOLINA KOPALNA"

OZNACZENIA INFORMACYJNE:

- KRAWIEŻ JEZDNI DROGI POWIATOWEJ
- NAZWY ULIC

CAŁY OBSZAR OPRACOWANIA ZNAJDUJE SIĘ W GRANICACH GZWP NR 143 "SUBZIEMIENNIK INOWROCŁAW-GNIEZNO"

Wyrys ze Studium Uwarunkowań i Kierunków Zagospodarowania Przestrzennego gminy Szwarców (Uchwała Rady Miejskiej w Szwarców nr XXXV/402/2021 z dnia 23 marca 2021 r.)
Skala 1:10000

TERENY ZABUDOWY MIESZKANIOWEJ
TERENY ZABUDOWY MIESZKANIOWEJ Z AKTYWIZACJĄ GOSPODARCZĄ
TERENY ROLNICZE

M
M/AG
R



SKALA 1:2000