


# Załącznik Nr 1 Miejscowy plan zagospodarowania przestrzennego "Rejon ulic: Leśnej, Swarzędzkiej i Ogrodniczej w Janikowie" część B


WYRYS ZE STUDIUM UWARUNKOWAŃ I KIERUNKÓW ZAGOSPODAROWANIA  
PRZESTRZENNEGO GMINY SWARZĘDZ  
SKALA 1:10 000

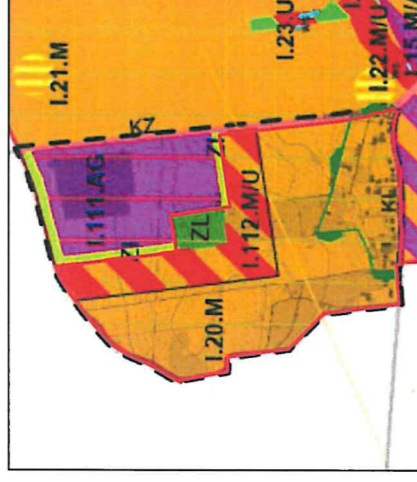

- granica obszaru objętego planem
- M - tereny zabudowy mieszkaniowej
- M/U - tereny zabudowy mieszkaniowo - usługowej
- AG - tereny aktywizacji gospodarczej
- ZI - tereny zieleni izolacyjnej
- ZL - lasy
- KZ - istniejące drogi zbiorcze
- KL - istniejące drogi lokalne
- postulowana lokalizacja terenów centrówkowych z realizacją usług podstawiowych w strefie północnej
- granica otuliny Parku Krajobrazowego Puszcza Zielonka

## LEGENDA

- granica obszaru objętego planem (obszar w granicach Głównych Zbiorników Wód Podziemnych)
- granica Gminy Swarzędz
- granica otuliny Parku Krajobrazowego Puszcza Zielonka
- linie rozgraniczające tereny o różnym przeznaczeniu
- nieprzekraczalne linie zabudowy
- tereny dróg publicznych
- tereny dróg wewnętrznych
- tereny zabudowy mieszkaniowej jednorodzinnej
- tereny zabudowy mieszkaniowej jednorodzinnej lub zabudowy usługowej
- tereny infrastruktury technicznej - elektroenergetyki
- tereny infrastruktury technicznej - kanalizacji
- tereny zieleni i infrastruktury technicznej
- teren lasu
- strefa kontrolowana od gazociągu wysokiego ciśnienia
- strefa zieleni towarzyszącej zabudowie
- strefa zieleni wysokiej
- strefa lokalizacji lądowiska dla helikoptera
- stanowiska archeologiczne
- linia elektroenergetyczna średniego napięcia wraz ze strefą pasów technologicznych

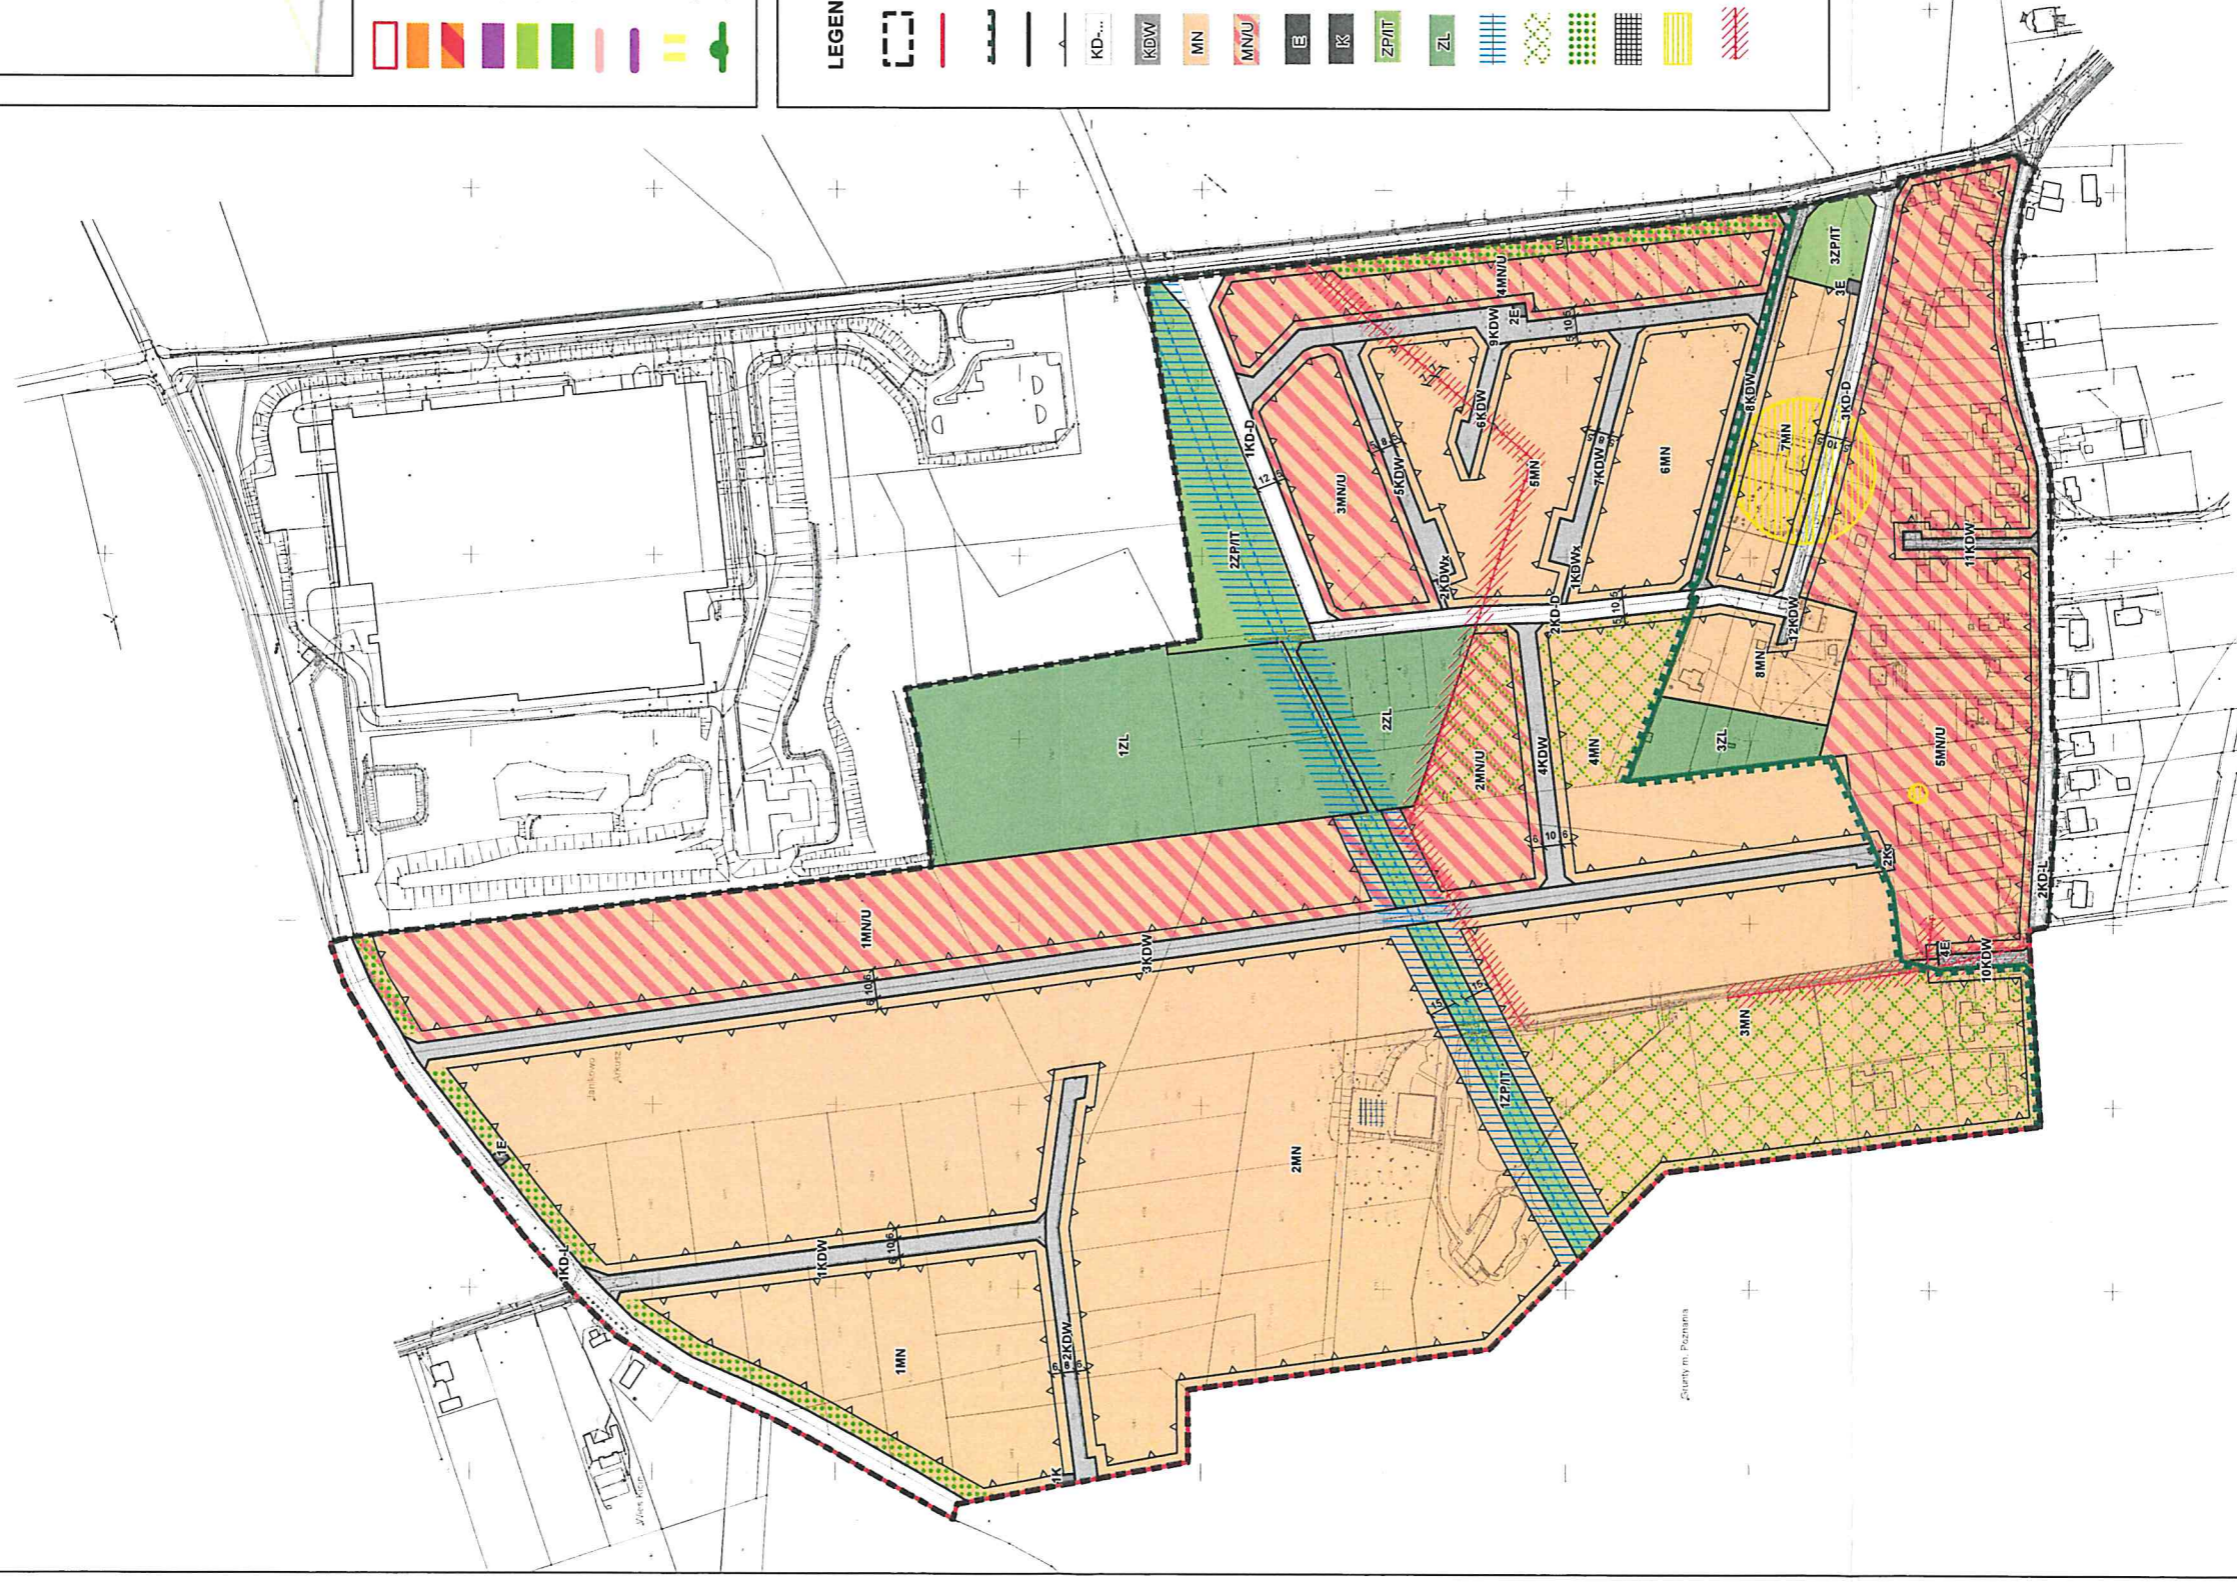

SKALA 1:2000

