


MIEJSCOWY PLAN ZAGOSPODAROWANIA PRZESTRZENNEGO "REJON ULIC SADOWNICZEJ I ŚREDZKIEJ W RABOWICACH"

ZAŁĄCZNIK NR 1 DO UCHWAŁY NR RADY MIEJSKIEJ W SWARZĘDZU Z DNIA
 OPUBLIKOWANY W DZIENNIKU URZĘDOWYM WOJ. WIELKOPOLSKIEGO POZ., Z DNIA

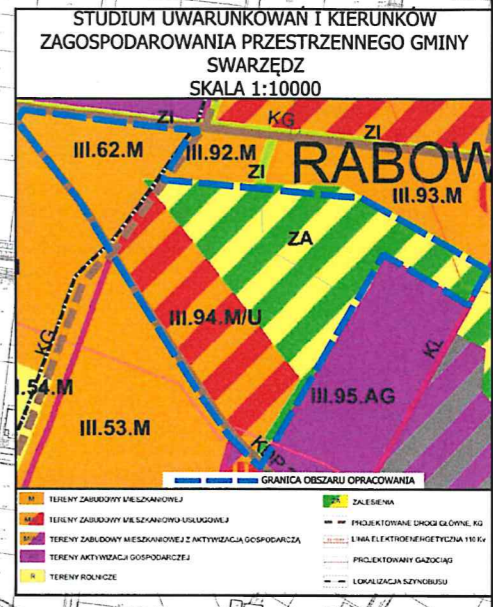

LEGENDA:

- Granica obszaru objętego planem miejscowym
- Linie rozgraniczające tereny o różnym przeznaczeniu lub różnych zasadach zagospodarowania
- Nieprzekraczalne linie zabudowy
- Obowiązujące linie zabudowy
- MN Tereny zabudowy mieszkaniowej jednorodzinnej
- MN/U Tereny zabudowy mieszkaniowej jednorodzinnej lub usługowej
- U Tereny zabudowy usługowej
- IT Tereny infrastruktury technicznej
- KDz Tereny dróg publicznych klasy zbiorczej
- KDd Teren drogi publicznej klasy dojazdowej
- KDW Tereny dróg wewnętrznych
- KDx Tereny publicznych ciągów pieszo-rowerowych
- ZL Teren zalesień
- ZP Tereny zieleni urządzonej
- 110kV Przebieg napowietrznej linii elektroenergetycznej
- Pas technologiczny napowietrznej linii elektroenergetycznej
- Archeologiczna strefa ochrony konserwatorskiej
- Granica Głównego Zbiornika Wód Podziemnych nr 144 "Dolina Kopalna Wielkopolska"
- Strefa zieleni izolacyjnej
- wymiary

*Obszar objęty planem w całości położony jest w granicach Głównego Zbiornika Wód Podziemnych nr 143 "Subzbiornik Inowrocław-Gniezno" oraz częściowo w GZWP nr 144 "Dolina Kopalna Wielkopolska"

SKALA 1:2000

