

Miejscowy plan zagospodarowania przestrzennego "Rejon ulic Sarbinowskiej, Jesiennej i Łowieckiej w Łowęcinnie" - część B2.

Skala 1 : 1 000




Załącznik Nr 1 do Uchwały Nr .../.../2024 Rady Miejskiej w Swarzędzu z dnia 2024 r.


Oznaczenia

- Granica obszaru objętego planem
- Linie rozgraniczające tereny o różnym przeznaczeniu lub różnych zasadach zagospodarowania
- Obowiązująca linia zabudowy
- Nieprzekraczalne linie zabudowy
- MN** Tereny zabudowy mieszkaniowej jednorodzinnej
- KDW** Teren drogi wewnętrznej
- Archeologiczne strefy ochrony konserwatorskiej
- 4 m Linie wymiarowe
- Rzędy drzew

Cały obszar objęty planem położony jest w granicach Głównego Zbiornika Wód Podziemnych Nr 143 "Subzbiornik Inowrocław - Gniezno" oraz Głównego Zbiornika Wód Podziemnych Nr 144 "Dolina Kopalna Wielkopolska".

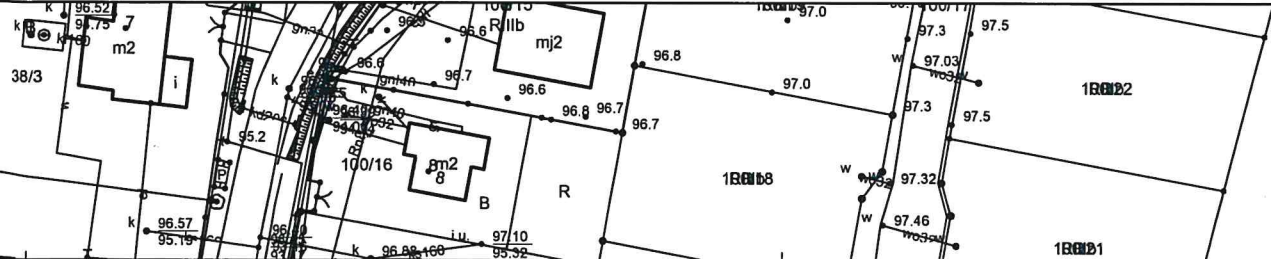

WYRYS ZE STUDIUM UWARUNKOWAŃ I KIERUNKÓW ZAGOSPODAROWANIA PRZESTRZENNEGO GMINY SWARZĘDZ (Uchwała Nr X/51/2011 Rady Miejskiej w Swarzędzu z dnia 29.03.2011 r. zmieniona Uchwałą Nr XXXV/402/2021 Rady Miejskiej w Swarzędzu z dnia 23.03.2021 r.) SKALA 1 : 10 000

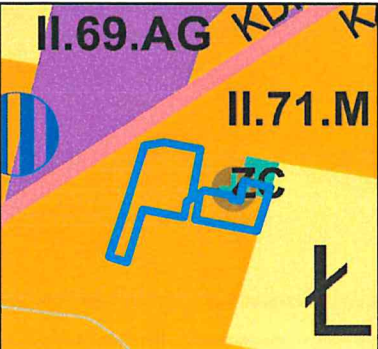

Oznaczenia:

- M** Tereny zabudowy mieszkaniowej