


MIEJSCOWY PLAN ZAGOSPODAROWANIA PRZESTRZENNEGO
w rejonie ul. Planetarnej i Transportowej w Zalasewie

Załącznik nr 1 do Uchwały Nr
Rady Miejskiej w Swarzędzu z dnia r.

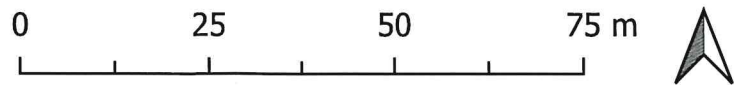

SKALA 1:1000

OZNACZENIA:

- granca obszaru objętego miejscowym planem zagospodarowania przestrzennego
- linia rozgraniczająca tereny o różnym przeznaczeniu lub różnych zasadach zagospodarowania
- obowiązująca linia zabudowy
- nieprzekraczalna linia zabudowy
- MNW teren zabudowy mieszkaniowej jednorodzinnej wolnostojącej
- U teren usług
- U-KOR teren usług lub placu lub rynku
- KDD teren drogi dojazdowej
- KR teren komunikacji drogowej wewnętrznej
- pas zieleni izolacyjnej
- teren ochrony konserwatorskiej stanowiska archeologicznego
- 10m wymiarowanie

Cały obszar objęty planem położony jest w granicach Głównego Zbiornika Wód Podziemnych Nr 143 "Subzbiornik Inowrocław - Gniezno" oraz Głównego Zbiornika Wód Podziemnych Nr 144 "Dolina Kopalna Wielkopolska"

Wyrys ze Studium uwarunkowań i kierunków
zagospodarowania przestrzennego Gminy Swarzędz
SKALA 1:10000



OZNACZENIA:

- granca obszaru objętego miejscowym planem zagospodarowania przestrzennego
- III.31.M teren zabudowy mieszkaniowej

Miejscowy plan zagospodarowania przestrzennego został sporządzony w układzie współrzędnym: ETRF2000-PL (EPSG:2177), na kopii mapy wektorowej zasadniczej pocho