


Miejscowy plan zagospodarowania przestrzennego obejmującego obszar działki nr ewid. 42/9 w miejscowości Jasin

Skala 1 : 500



Załącznik Nr 1 do uchwały Nr .../.../2025 Rady Miejskiej w Swarzędzu z dnia 2025 r.


Miejscowy plan zagospodarowania przestrzennego został sporządzony w układzie współrzędnym ETRF2000-PL (EPSG:2177), na mapie zasadniczej pochodzącej z państwowego zasobu geodezyjnego i kartograficznego - PL.PZGiK.7473, wydanej przez Starostę Poznańskiego.

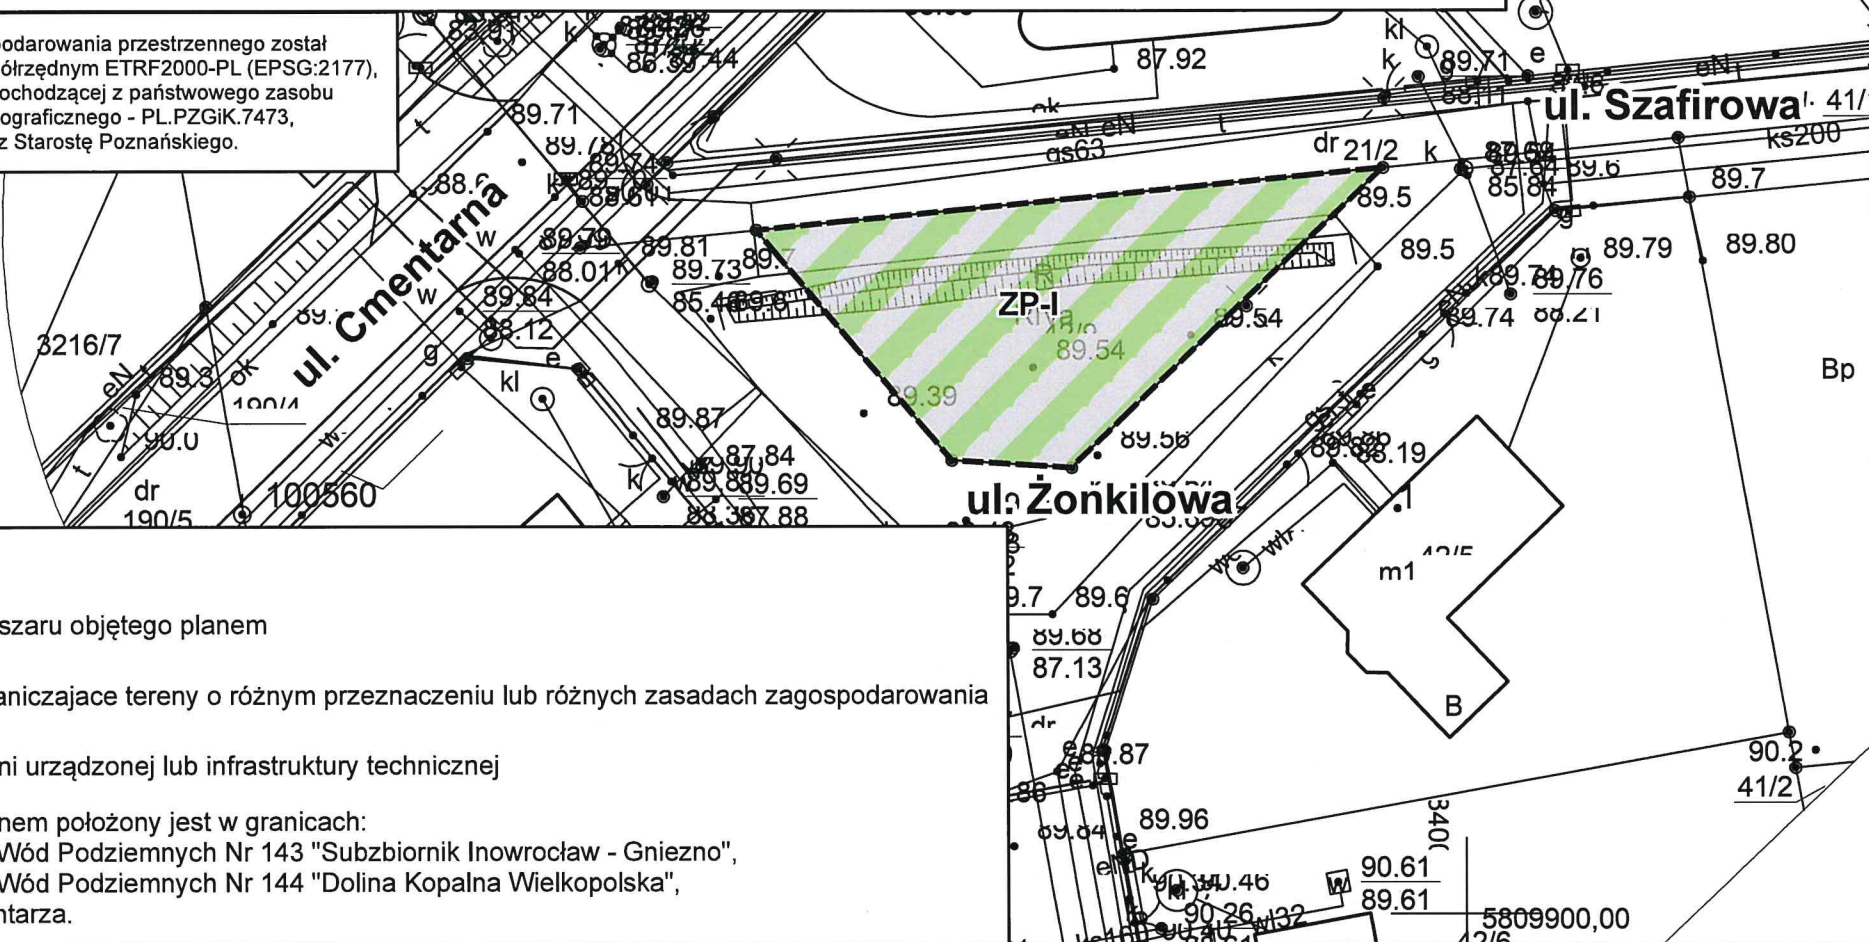

Oznaczenia



Granica obszaru objętego planem

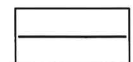

Linie rozgraniczające tereny o różnym przeznaczeniu lub różnych zasadach zagospodarowania



Teren zieleni urządzonej lub infrastruktury technicznej

Cały obszar objęty planem położony jest w granicach:

- Głównego Zbiornika Wód Podziemnych Nr 143 "Subzbiornik Inowrocław - Gniezno",
- Głównego Zbiornika Wód Podziemnych Nr 144 "Dolina Kopalna Wielkopolska",
- strefy 150 m od cmentarza.

WYRYS ZE STUDIUM UWARUNKOWAŃ I KIERUNKÓW ZAGOSPODAROWANIA PRZESTRZENNEGO GMINY SWARZĘDZ
(Uchwała Nr X/51/2011 Rady Miejskiej w Swarzędzu z dnia 29.03.2011 r. zmieniona Uchwałą Nr XXXV/402/2021 Rady Miejskiej w Swarzędzu z dnia 23.03.2021 r.)
SKALA 1 : 10 000



Tereny zabudowy mieszkaniowo-usługowej



Granica obszaru objętego planem