

Miejscowy plan zagospodarowania przestrzennego w rejonie ulic Ostatniej i Barcińskiej w Wierzoncie

Skala 1 : 1 000

0 50 100 200 Metry

Załącznik Nr 1 do uchwały Nr .../.../2025 Rady Miejskiej w Swarzędzu z dnia 2025 r.




Oznaczenia

- Granica gminy Swarzędz
- Granica obszaru objętego planem
- Linie rozgraniczające tereny o różnym przeznaczeniu lub różnych zasadach zagospodarowania
- Nieprzekraczalne linie zabudowy
- MNW Teren zabudowy mieszkaniowej jednorodzinnej wolno stojącej
- KR Teren komunikacji drogowej wewnętrznej
- RZM Teren zabudowy zagrodowej
- Napowietrzna linia elektroenergetyczna Sn 15kV wraz ze strefą jej oddziaływania
- Archeologiczna strefa ochrony konserwatorskiej
- Linie wymiarowe


Cały obszar objęty planem położony jest w granicach:

- Głównego Zbiornika Wód Podziemnych Nr 143 "Subzbiornik Inowrocław-Gniezno",
- Głównego Zbiornika Wód Podziemnych Nr 144 "Dolina Kopalna Wielkopolska".

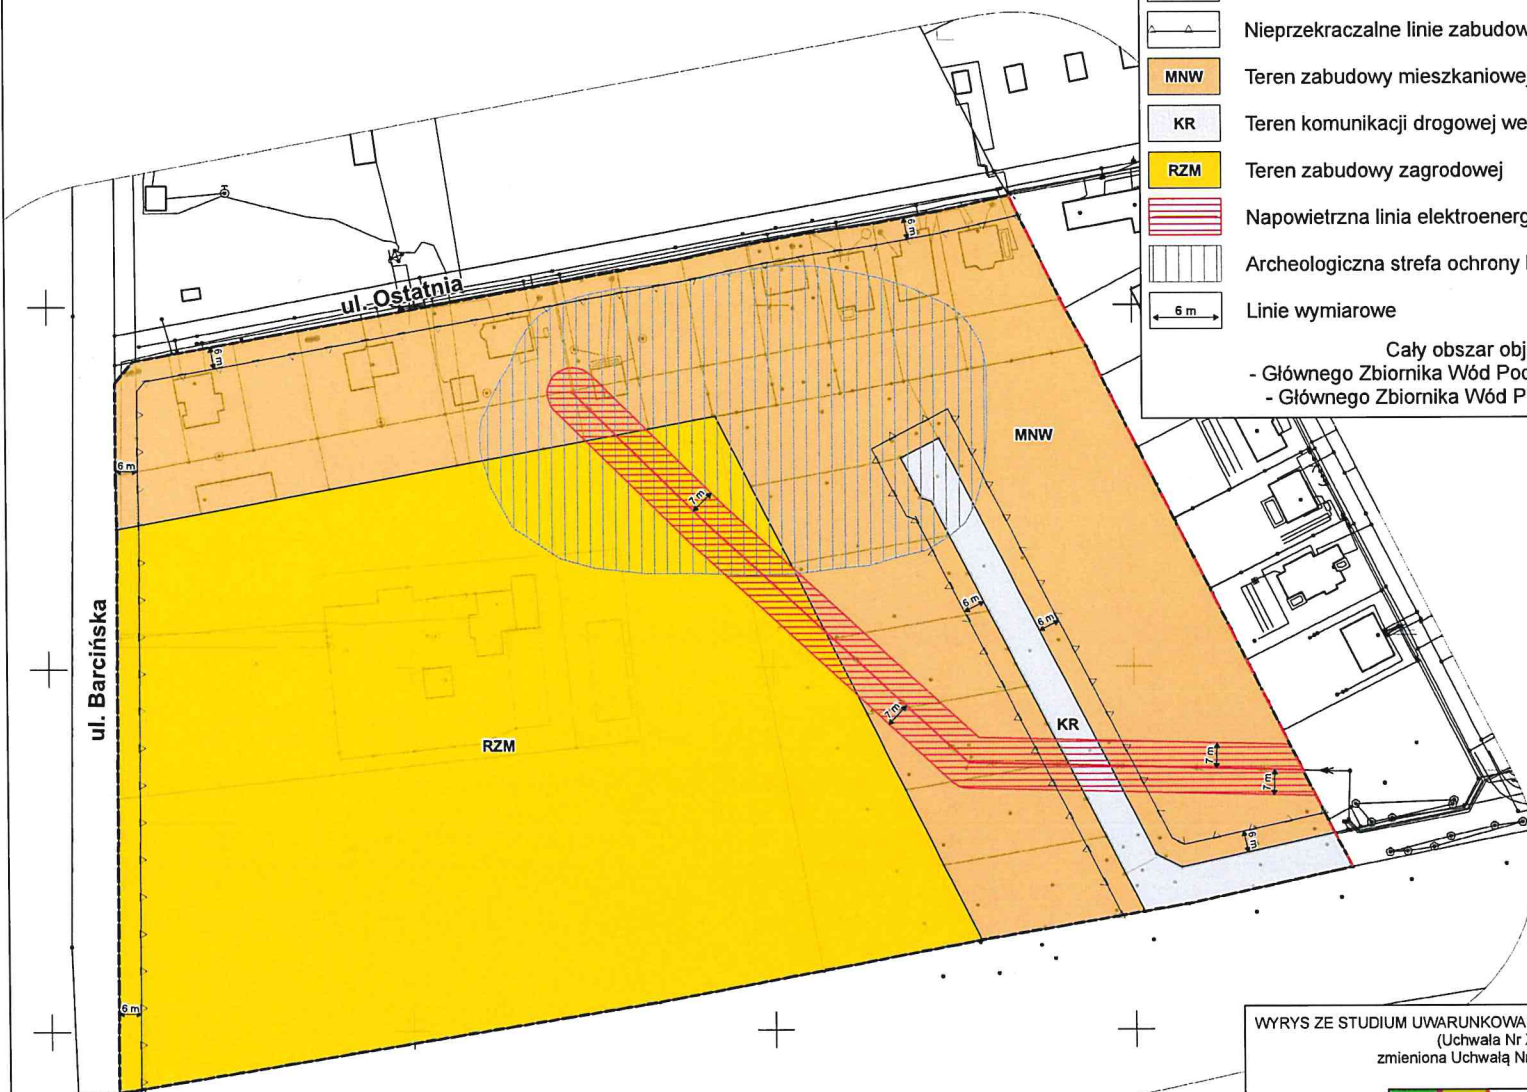

WYRYS ZE STUDIUM UWARUNKOWAŃ I KIERUNKÓW ZAGOSPODAROWANIA PRZESTRZENNEGO GMINY SWARZĘDZ
(Uchwała Nr X/51/2011 Rady Miejskiej w Swarzędzu z dnia 29.03.2011 r.
zmieniona Uchwałą Nr XXXV/402/2021 Rady Miejskiej w Swarzędzu z dnia 23.03.2021 r.)
SKALA 1 : 10 000

Oznaczenia

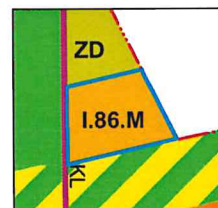

- M Tereny zabudowy mieszkaniowej
- Granica obszaru objętego planem

Miejscowy plan zagospodarowania przestrzennego został sporządzony w układzie współrzędnych ETRF2000-PL (EPSG:2177), na mapie zasadniczej pochodzącej z państwowego zasobu geodezyjnego i kartograficznego - PL.PZGiK.7473,