

**UCHWAŁA NR XXIII/235/2025  
RADY MIEJSKIEJ W SWARZĘDZU**

z dnia 28 października 2025 r.

**w sprawie miejscowego planu zagospodarowania przestrzennego obejmującego obszar  
działki nr ewid. 42/9 w miejscowości Jasin**

Na podstawie art. 18 ust. 2 pkt 5 i art. 40 ust. 1 ustawy z dnia 08.03.1990 r. o samorządzie gminnym (tekst jednolity Dz. U. 2025 r. poz. 1153) oraz art. 20 ust. 1 ustawy z dnia 27.03.2003 r. o planowaniu i zagospodarowaniu przestrzennym (tekst jednolity Dz. U. z 2024 r. poz. 1130 ze zmianami), Rada Miejska w Swarzędzu uchwala, co następuje:

**Rozdział 1.  
Przepisy ogólne**

**§ 1.**

1. Uchwala się miejscowy plan zagospodarowania przestrzennego obejmującego obszar działki nr ewid. 42/9 w miejscowości Jasin, po stwierdzeniu, że nie narusza on ustaleń Studium uwarunkowań i kierunków zagospodarowania przestrzennego gminy Swarzędz (Uchwała Nr X/51/2011 Rady Miejskiej w Swarzędzu z dnia 29.03.2011 r., zmieniona Uchwałą Nr XXXV/402/2021 Rady Miejskiej w Swarzędzu z dnia 23.03.2021 r.), zwany dalej „planem”.

2. Granice obszaru objętego planem przedstawiono w części graficznej planu, stanowiącym załącznik nr 1 do niniejszej uchwały.

3. Integralną część uchwały stanowią:

- 1) część graficzna planu zatytułowana miejscowy plan zagospodarowania przestrzennego obejmującego obszar działki nr ewid. 42/9 w miejscowości Jasin, w skali 1:500, wraz z wrysem ze Studium uwarunkowań i kierunków zagospodarowania przestrzennego gminy Swarzędz, stanowiąca załącznik nr 1 do niniejszej uchwały;
- 2) rozstrzygnięcie Rady Miejskiej w Swarzędzu o sposobie realizacji, zapisanych w planie, inwestycji z zakresu infrastruktury technicznej, które należą do zadań własnych gminy oraz zasadach ich finansowania, zgodnie z przepisami o finansach publicznych, stanowiące załącznik nr 2 do niniejszej uchwały;
- 3) dane przestrzenne - plik elektroniczny XML/GML, stanowiące załącznik nr 3 do niniejszej uchwały.

**Rozdział 2.  
Ustalenia szczegółowe**

**§ 2.**

W zakresie przeznaczenia terenów oraz linii rozgraniczających tereny o różnym przeznaczeniu lub różnych zasadach zagospodarowania ustala się teren zieleni urządzonej lub infrastruktury technicznej, oznaczony symbolem: **ZP-I**.

**§ 3.**

W zakresie szczegółowych parametrów i wskaźników kształtowania zabudowy oraz zagospodarowania terenu dla terenu oznaczonego symbolem: **ZP-I**:

- 1) ustala się:

- a) teren zieleni urządzonej lub infrastruktury technicznej,
  - b) zakaz lokalizacji budynków i miejsc postojowych,
  - c) minimalny udział powierzchni biologicznie czynnej w wielkości 20%,
  - d) dostęp do terenu z przyległych dróg publicznych znajdujących się poza granicami planu;
- 2) dopuszcza się:
- a) lokalizację placów zabaw,
  - b) lokalizację małej architektury,
  - c) lokalizację obiektów rekreacji zewnętrznej i sportowo-rekreacyjnych,
  - d) lokalizację parków, w tym kieszonkowych,
  - e) lokalizację urządzeń hydrotechnicznych, w tym zbiorników retencyjnych,
  - f) lokalizację miejsc postojowych dla rowerów.

#### **§ 4.**

W zakresie granic i sposobów zagospodarowania terenów lub obiektów podlegających ochronie, na podstawie odrębnych przepisów, terenów górniczych, a także obszarów szczególnego zagrożenia powodzią, obszarów osuwania się mas ziemnych, krajobrazów priorytetowych określonych w audycie krajobrazowym oraz w planach zagospodarowania przestrzennego województwa ustala się:

- 1) dla całego obszaru, ze względu na położenie w zasięgu Głównego Zbiornika Wód Podziemnych nr 143 „Subzbiornik Inowrocław-Gniezno”, ochronę zgodnie z zapisami planu;
- 2) dla całego obszaru, ze względu na położenie w zasięgu Głównego Zbiornika Wód Podziemnych nr 144 „Wielkopolska Dolina Kopalna”, ochronę zgodnie z zapisami.

#### **§ 5.**

W zakresie szczegółowych zasad i warunków scalania i podziału nieruchomości nie podejmuje się ustaleń.

#### **§ 6.**

W zakresie szczególnych warunków zagospodarowania terenów oraz ograniczenia w ich użytkowaniu, w tym zakaz zabudowy ustala się:

- 1) uwzględnienie w zagospodarowaniu terenów wymagań i ograniczeń technicznych wynikających z przebiegu istniejących i projektowanych sieci infrastruktury technicznej;
- 2) rozwiązanie kolizji z istniejącymi urządzeniami melioracji wodnych i infrastrukturą elektroenergetyczną, zgodnie z przepisami odrębnymi;
- 3) nakaz uwzględnienia w zagospodarowaniu i zabudowie ograniczeń wynikających z lokalizacji całego obszaru planu w strefie ochronnej od cmentarza, zgodnie z przepisami odrębnymi.

#### **§ 7.**

W zakresie zasad modernizacji, rozbudowy i budowy systemów infrastruktury technicznej ustala się:

- 1) lokalizację i rozbudowę sieci i urządzeń infrastruktury technicznej, w tym w szczególności sieci: wodociągowej, kanalizacyjnej, gazowej, elektroenergetycznej, telekomunikacyjnej, zgodnie z przepisami odrębnymi;
- 2) powiązanie sieci infrastruktury technicznej z układem zewnętrznym oraz zapewnienie dostępu do sieci zgodnie z przepisami odrębnymi;
- 3) odprowadzenie wód opadowych i roztopowych na własny nieutwardzony teren, do dołów chłonnych oraz do zbiorników retencyjnych, zgodnie z przepisami odrębnymi;
- 4) zaopatrzenie w wodę dla celów przeciwpożarowych, zgodnie z przepisami odrębnymi;
- 5) zaopatrzenie w energię elektryczną - siecią średniego lub niskiego napięcia, odpowiednio do potrzeb lub z mikroinstalacji odnawialnych źródeł energii, z wyłączeniem turbin wiatrowych, pod warunkiem, że są one zgodne z przepisami odrębnymi.

#### **§ 8.**

W zakresie sposobów i terminów tymczasowego zagospodarowania, urządzania i użytkowania terenów nie podejmuje się ustaleń.

### **Rozdział 3. Przepisy końcowe**

#### **§ 9.**

Ustala się wysokość stawki procentowej, o której mowa w art. 36 ust. 4 ustawy z dnia 27.03.2003 r. o planowaniu i zagospodarowaniu przestrzennym, służącej naliczaniu jednorazowej opłaty od wzrostu wartości nieruchomości związanej z uchwaleniem planu - 0%.

#### **§ 10.**


Wykonanie niniejszej uchwały powierza się Burmistrzowi Miasta i Gminy Swarzędz.

#### **§ 11.**

Uchwała wchodzi w życie po upływie 14 dni od daty jej publikacji w Dzienniku Urzędowym Województwa Wielkopolskiego.


# Miejscowy plan zagospodarowania przestrzennego obejmującego obszar działki nr ewid. 42/9 w miejscowości Jasin

Skala 1 : 500

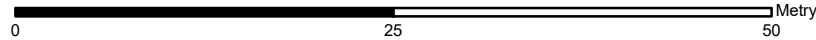

Załącznik Nr 1 do uchwały Nr XXIII/235/2025 Rady Miejskiej w Swarzędzu z dnia 28 października 2025 r.


Miejscowy plan zagospodarowania przestrzennego został sporządzony w układzie współrzędnym ETRF2000-PL (EPSG:2177), na mapie zasadniczej pochodzącej z państwowego zasobu geodezyjnego i kartograficznego - PL.PZGiK.7473, wydanej przez Starostę Poznańskiego.

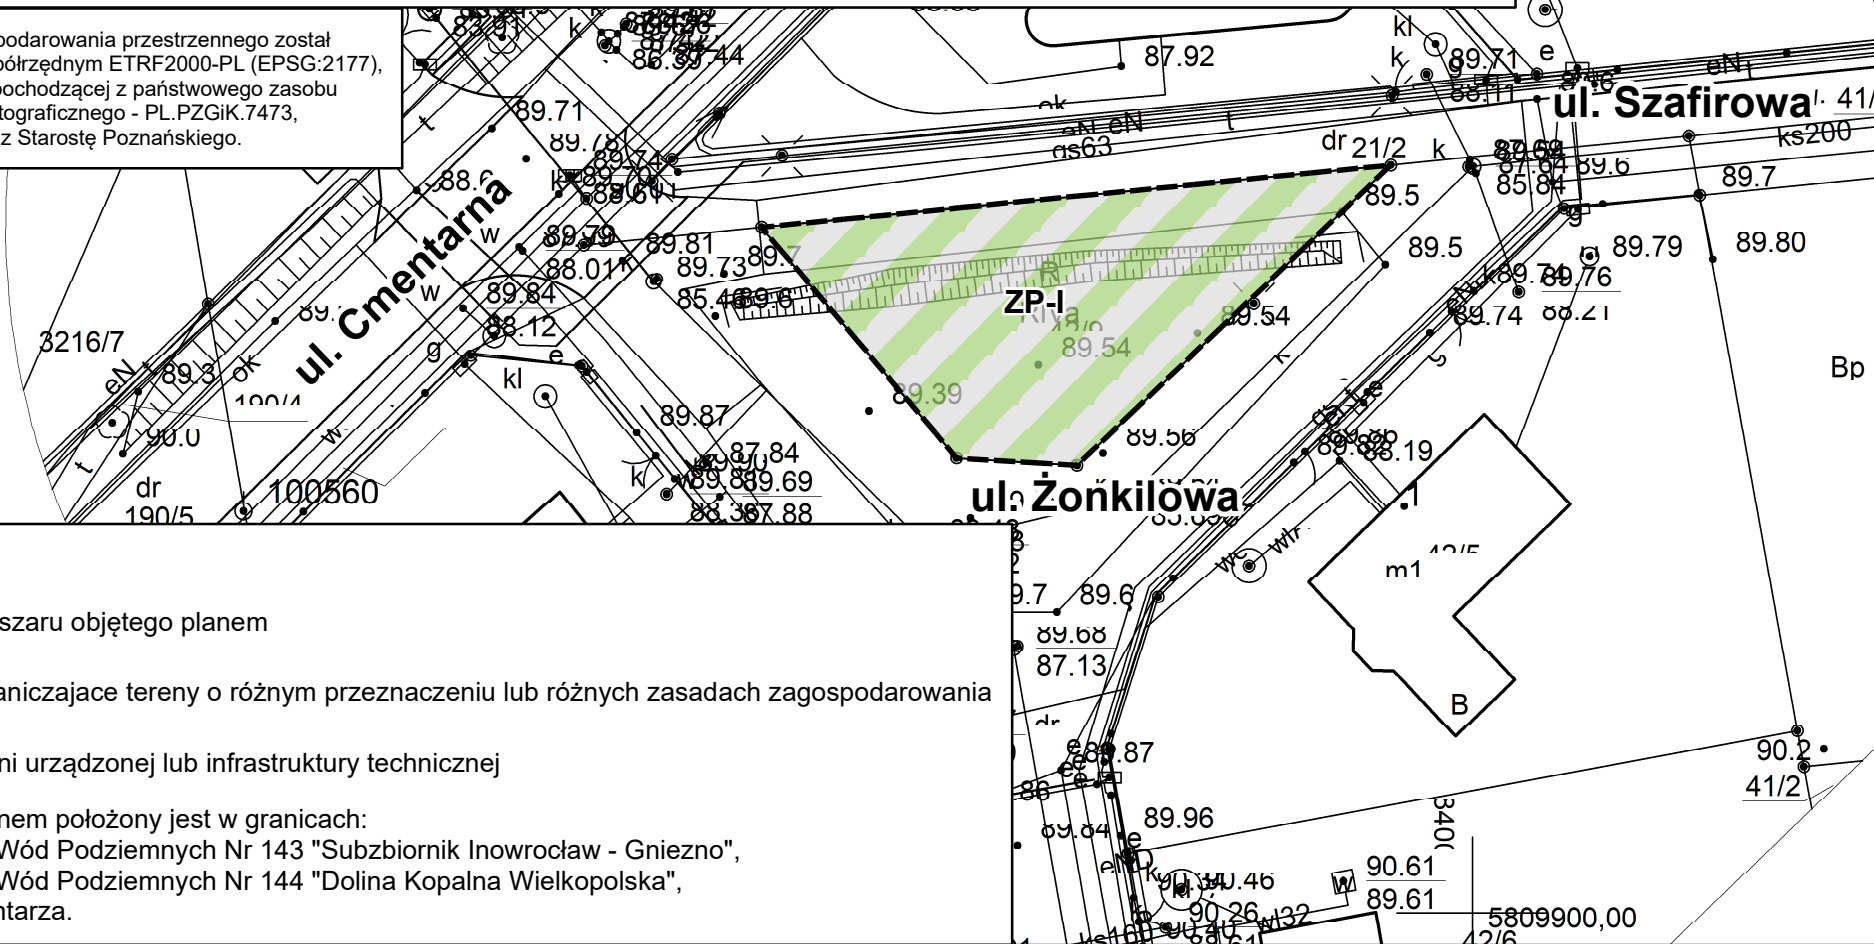

## Oznaczenia



Granica obszaru objętego planem

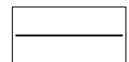

Linie rozgraniczające tereny o różnym przeznaczeniu lub różnych zasadach zagospodarowania



Teren zieleni urządzonej lub infrastruktury technicznej

Cały obszar objęty planem położony jest w granicach:

- Głównego Zbiornika Wód Podziemnych Nr 143 "Subzbiornik Inowrocław - Gniezno",
- Głównego Zbiornika Wód Podziemnych Nr 144 "Dolina Kopalna Wielkopolska",
- strefy 150 m od cmentarza.

WYRYS ZE STUDIUM UWARUNKOWAŃ I KIERUNKÓW ZAGOSPODAROWANIA PRZESTRZENNEGO GMINY SWARZĘDZ

(Uchwała Nr X/51/2011 Rady Miejskiej w Swarzędzu z dnia 29.03.2011 r. zmieniona Uchwałą Nr XXXV/402/2021 Rady Miejskiej w Swarzędzu z dnia 23.03.2021 r.)

SKALA 1 : 10 000



Tereny zabudowy mieszkaniowo-usługowej



Granica obszaru objętego planem

**Rozstrzygnięcie Rady Miejskiej w Swarzędzu o sposobie realizacji, zapisanych w planie inwestycji z zakresu infrastruktury technicznej, które należą do zadań własnych gminy oraz zasadach ich finansowania**

Na podstawie art. 7 ust. 1 ustawy z dnia 08.03.1990 r. o samorządzie gminnym (tekst jednolity Dz. U. z 2025 r. poz. 1153) i art. 20 ust. 1 ustawy z dnia 27.03.2003 r. o planowaniu i zagospodarowaniu przestrzennym (tekst jednolity Dz.U. 2024 poz. 1130 ze zmianami) Rada Miejska w Swarzędzu rozstrzyga, co następuje:

**§ 1.**

Inwestycje z zakresu infrastruktury technicznej służące zaspokajaniu zbiorowych potrzeb wspólnoty stanowią, zgodnie z art. 7 ust. 1 ustawy z dnia 08.03.1990 r. o samorządzie gminnym (tekst jednolity Dz. U. z 2025 r. poz. 1153), zadania własne gminy.

**§ 2.**

Sposób realizacji zapisanych w planie inwestycji z zakresu infrastruktury technicznej:

- 1) zadania w zakresie infrastruktury technicznej prowadzić będą właściwe przedsiębiorstwa, w kompetencji których leży rozwój sieci: wodociągowej i kanalizacji sanitarnej, energetycznej, gazociągowej i ciepłej, zgodnie z miejscowym planem zagospodarowania przestrzennego oraz na podstawie przepisów odrębnych;
- 2) zadania w zakresie gospodarki odpadami realizowane będą zgodnie z miejscowym planem zagospodarowania przestrzennego oraz na podstawie przepisów odrębnych;
- 3) za podstawę przyjęcia do realizacji zadań, określonych w miejscowym planie zagospodarowania przestrzennego, które należą do zadań własnych gminy, stanowić będą zapisy Wieloletniej Prognozy Finansowej;
- 4) określenie terminów przystąpienia i zakończenia realizacji tych zadań, ustalone będzie według kryteriów i zasad przyjętych przy konstruowaniu Wieloletniej Prognozy Finansowej;
- 5) Inwestycje realizowane mogą być etapowo w zależności od wielkości przeznaczonych na nie środków.

**§ 3.**

Zasady finansowania inwestycji z zakresu infrastruktury technicznej określonych w planie.

Finansowanie inwestycji będzie odbywać się poprzez:

- 1) wydatki z budżetu gminy;
- 2) udział inwestorów w finansowaniu w ramach porozumień o charakterze cywilno-prawnym lub w formie partnerstwa publiczno-prywatnego - „PPP”, a także właścicieli nieruchomości;
- 3) współfinansowanie środkami zewnętrznymi, poprzez budżet gminy - w ramach m.in.:
  - a) dotacji unijnych,
  - b) dotacji samorządu województwa,

- c) dotacji i pożyczek z funduszy celowych,
- d) kredytów i pożyczek bankowych,
- e) innych środków zewnętrznych.

Załącznik nr 3 do uchwały nr XXIII/235/2025  
Rady Miejskiej w Swarzędzu  
z dnia 28 października 2025 r.  
Zalacznik3.gml

**Dane przestrzenne, o których mowa w art. 67a ust. 3 i 5 ustawy z dnia 27 marca 2003 r.  
o planowaniu i zagospodarowaniu przestrzennym (tekst jednolity Dz.U. z 2024 r.  
poz. 1130 ze zmianami.) ujawnione zostaną po kliknięciu w ikonę**

## Uzasadnienie

1.Opracowanie dotyczy działki o numerze ewid. 42/9, obręb Jasin, gmina Swarzędz, powiat poznański, województwo Wielkopolskie, o łącznej powierzchni ok. 0,0427 ha.

2.Projekt miejscowego planu zagospodarowania przestrzennego sporządzony został na podstawie uchwały nr XII/133/2025 z dnia 28.01.2025 r. w sprawie przystąpienia do sporządzenia miejscowego planu zagospodarowania przestrzennego obejmującego obszar działki nr ewid. 42/9 w miejscowości Jasin.

3.W granicach opracowania obowiązuje miejscowy planu zagospodarowania przestrzennego terenów położonych w rejonie ul. Malwowej, pomiędzy ulicami Zygmunta Grudzińskiego i Szafirową w Jasiniu (pow. ca 13 ha), podjęty uchwałą nr XXXVI/356/2017 Rady Miejskiej w Swarzędzu z dnia 25.04.2017 r.

W obowiązującym planie działka o numerze ewid. 42/9 oznaczona jest jako 1ZP - tereny zieleni urządzonej.

4.Celem sporządzenia miejscowego planu zagospodarowania przestrzennego obejmującego obszar działki nr ewid. 42/9 w miejscowości Jasin - jest przede wszystkim umożliwienie lokalizacji parku kieszonkowego wraz ze zbiornikiem retencyjnym.

5.Cały obszar planu znajduje się w strefie 150 m od cmentarza.

6.W obowiązującym Studium uwarunkowań i kierunków zagospodarowania przestrzennego gminy Swarzędz, (Uchwała Rady Miejskiej w Swarzędzu Nr X/51/2011 z dnia 29 marca 2011 r., zmieniona Uchwałą Nr XXXV/402/2021 Rady Miejskiej w Swarzędzu z dnia 23 marca 2021 r.), analizowany obszar znajduje się na terenach oznaczonych symbolem: II.41.M/U – tereny zabudowy mieszkaniowo-usługowej. Zgodnie z zapisami Studium „(...)w ramach każdej funkcji ustalonej w niniejszym studium, dopuszcza się wydzielenie terenów dla lokalizacji urządzeń i obiektów infrastruktury technicznej (...)”. Ponadto dla Strefy II, w której znajduje się obszar planu, wskazano na konieczność zapewnienia ogólnodostępnych terenów zieleni w ramach zabudowy mieszkaniowej jednorodzinnej oraz objęcia ochroną istniejących terenów zieleni, (zmiana przeznaczenia tych terenów musi być ograniczona do niezbędnych - to znaczy gdy występują inwestycje celu publicznego).

7.Stosownie do przepisów art. 20 ust. 1 upzp w nawiązaniu do art. 67 ust. 3 ustawy nowelizującej, Rada Miejska w Swarzędzu stwierdziła, że przyjęte w projekcie rozwiązania nie naruszają ustaleń Studium uwarunkowań i kierunków zagospodarowania przestrzennego gminy Swarzędz.

8.Do planu została sporządzona Prognoza oddziaływania na środowisko do miejscowego planu zagospodarowania przestrzennego obejmującego obszar działki nr ewid. 42/9 w miejscowości Jasin.

9.Stosownie do wymogów ustawy z dnia 27 marca 2003 r. o planowaniu i zagospodarowaniu przestrzennym (tekst jednolity Dz. U. z 2024 r. poz. 1130 ze zmianami), a także zgodnie z przepisami odrębnymi, projekt miejscowego planu zagospodarowania przestrzennego uzyskał wszystkie wymagane opinie i niezbędne uzgodnienia.

10.W trakcie sporządzania projektu miejscowego planu zagospodarowania przestrzennego zrealizowano wymogi wynikające z art. 1 ust. 2 ww. ustawy o planowaniu i zagospodarowaniu przestrzennym poprzez zastosowane zapisy w części tekstowej, oparte o aktualne przepisy prawa. Jednocześnie w procesie planistycznym zapewniono możliwość udziału społeczeństwa na poszczególnych etapach procedury planistycznej, tj.

a) ogłoszono w prasie publicznej, na stronie BIP Urzędu Miasta i Gminy Swarzędz oraz w sposób zwyczajowo przyjęty o przystąpieniu do sporządzenia projektu miejscowego planu i możliwości składania do niego wniosków w terminie do dnia 06.06.2025 r.,

b) ogłoszono w prasie publicznej, na stronie BIP Urzędu Miasta i Gminy Swarzędz oraz w sposób zwyczajowo przyjęty w Gminie w dniu 28.08.2025 o rozpoczęciu konsultacji społecznych. Konsultacje społeczne obejmowały: zbieranie uwag do projektu planu w terminie od dnia 28.08.2025 r. do dnia 25.09.2025 r., spotkanie otwarte, które odbyło się w dniu 15.09.2025 r. o godzinie 16:00 wraz z prezentacją projektu planu oraz geoankietę.

9. W trakcie sporządzania projektu miejscowego planu zagospodarowania przestrzennego zrealizowano wymogi wynikające z art. 1 ust. 3 ww. ustawy o planowaniu i zagospodarowaniu przestrzennym. Do projektu miejscowego planu zagospodarowania przestrzennego w ustawowym terminie wpłynęły pisma od instytucji, natomiast nie wpłynęły wnioski od osób prywatnych. Postulaty te zostały uwzględnione na etapie opracowywania projektu miejscowego planu zagospodarowania przestrzennego.

10. W trakcie sporządzania projektu miejscowego planu zagospodarowania przestrzennego zrealizowano wymogi wynikające z art. 1 ust. 2 ww. ustawy o planowaniu i zagospodarowaniu przestrzennym.

Z uwagi na funkcję terenu, jego wielkość i planowany sposób zagospodarowania oraz brak obiektów o wartościach kulturowych nie znajduje się uzasadnienia do ustalenia zapisów w zakresie: zasad ochrony i kształtowania ładu przestrzennego, określenia zasad ochrony środowiska, przyrody i krajobrazu, zasad kształtowania krajobrazu, zasad ochrony dziedzictwa kulturowego i zabytków, w tym krajobrazów kulturowych, wymagań wynikających z potrzeb kształtowania przestrzeni publicznych.

Zapisy planu dopuszczają prowadzenie robót budowlanych w zakresie sieci i obiektów infrastruktury technicznej. Projekt miejscowego planu zagospodarowania przestrzennego został pozytywnie zaopiniowany przez gestorów sieci. Projekt miejscowego planu zagospodarowania przestrzennego uwzględnia potrzeby obronności i bezpieczeństwa państwa, wymagania ochrony zdrowia oraz bezpieczeństwa ludzi i mienia, a także potrzeby osób ze specjalnymi potrzebami.

Nie podejmuje się ustaleń w zakresie szczegółowych zasad i warunków scalania i podziału nieruchomości z uwagi na sytuację własnościową - działka 42/9 jest własnością gminy Swarzędz.

11. Opracowany projekt miejscowego planu zagospodarowania przestrzennego obejmującego obszar działki nr ewid. 42/9 w miejscowości Jasin jest zgodny z wnioskami wynikającymi z analizy zmian w zagospodarowaniu przestrzennym Miasta i Gminy Swarzędz, dokonaną w ramach „oceny aktualności Studium uwarunkowań i kierunków zagospodarowania przestrzennego gminy Swarzędz oraz planów zagospodarowania przestrzennego” (uchwała nr LXXXV/883/2024 Rady Miejskiej w Swarzędzu z dnia 26 marca 2024 r. w sprawie aktualności Studium uwarunkowań i kierunków zagospodarowania przestrzennego gminy Swarzędz oraz miejscowych planów zagospodarowania przestrzennego).

12. Uchwalenie miejscowego planu zagospodarowania przestrzennego może wpływać na finanse publiczne, w tym na budżet gminy z uwagi na możliwość realizacji zbiornika retencyjnego na obszarze planu. Przeprowadzona analiza ekonomiczna wykazuje zasadność realizacji planu, zarówno pod względem ekonomicznym jak i formalno - prawnym.

13. Burmistrz Gminy Swarzędz, zgodnie z art. 17 pkt 14 ww. ustawy o planowaniu i zagospodarowaniu przestrzennym, przedstawi Radzie Miejskiej w Swarzędzu projekt planu

wraz raportem, o którym mowa w art. 8k ust. 2 ustawy o planowaniu i zagospodarowaniu przestrzennym.

14. Wejście w życie miejscowego planu zagospodarowania obejmującego obszar działki nr ewid. 42/9 w miejscowości Jasin, z zastosowaniem procedury przewidzianej ustawą o planowaniu i zagospodarowaniu przestrzennym, stworzy podstawy prawne do wydawania decyzji administracyjnych. Ustalenia ww. projektu miejscowego planu zagospodarowania przestrzennego pozwalają na planowe wprowadzenie projektowanych funkcji, przy jednoczesnym zapewnieniu właściwego poziomu ochrony poszczególnych elementów środowiska i walorów krajobrazu kulturowego.

15. W związku z powyższym podjęcie prac planistycznych było uzasadnione.