



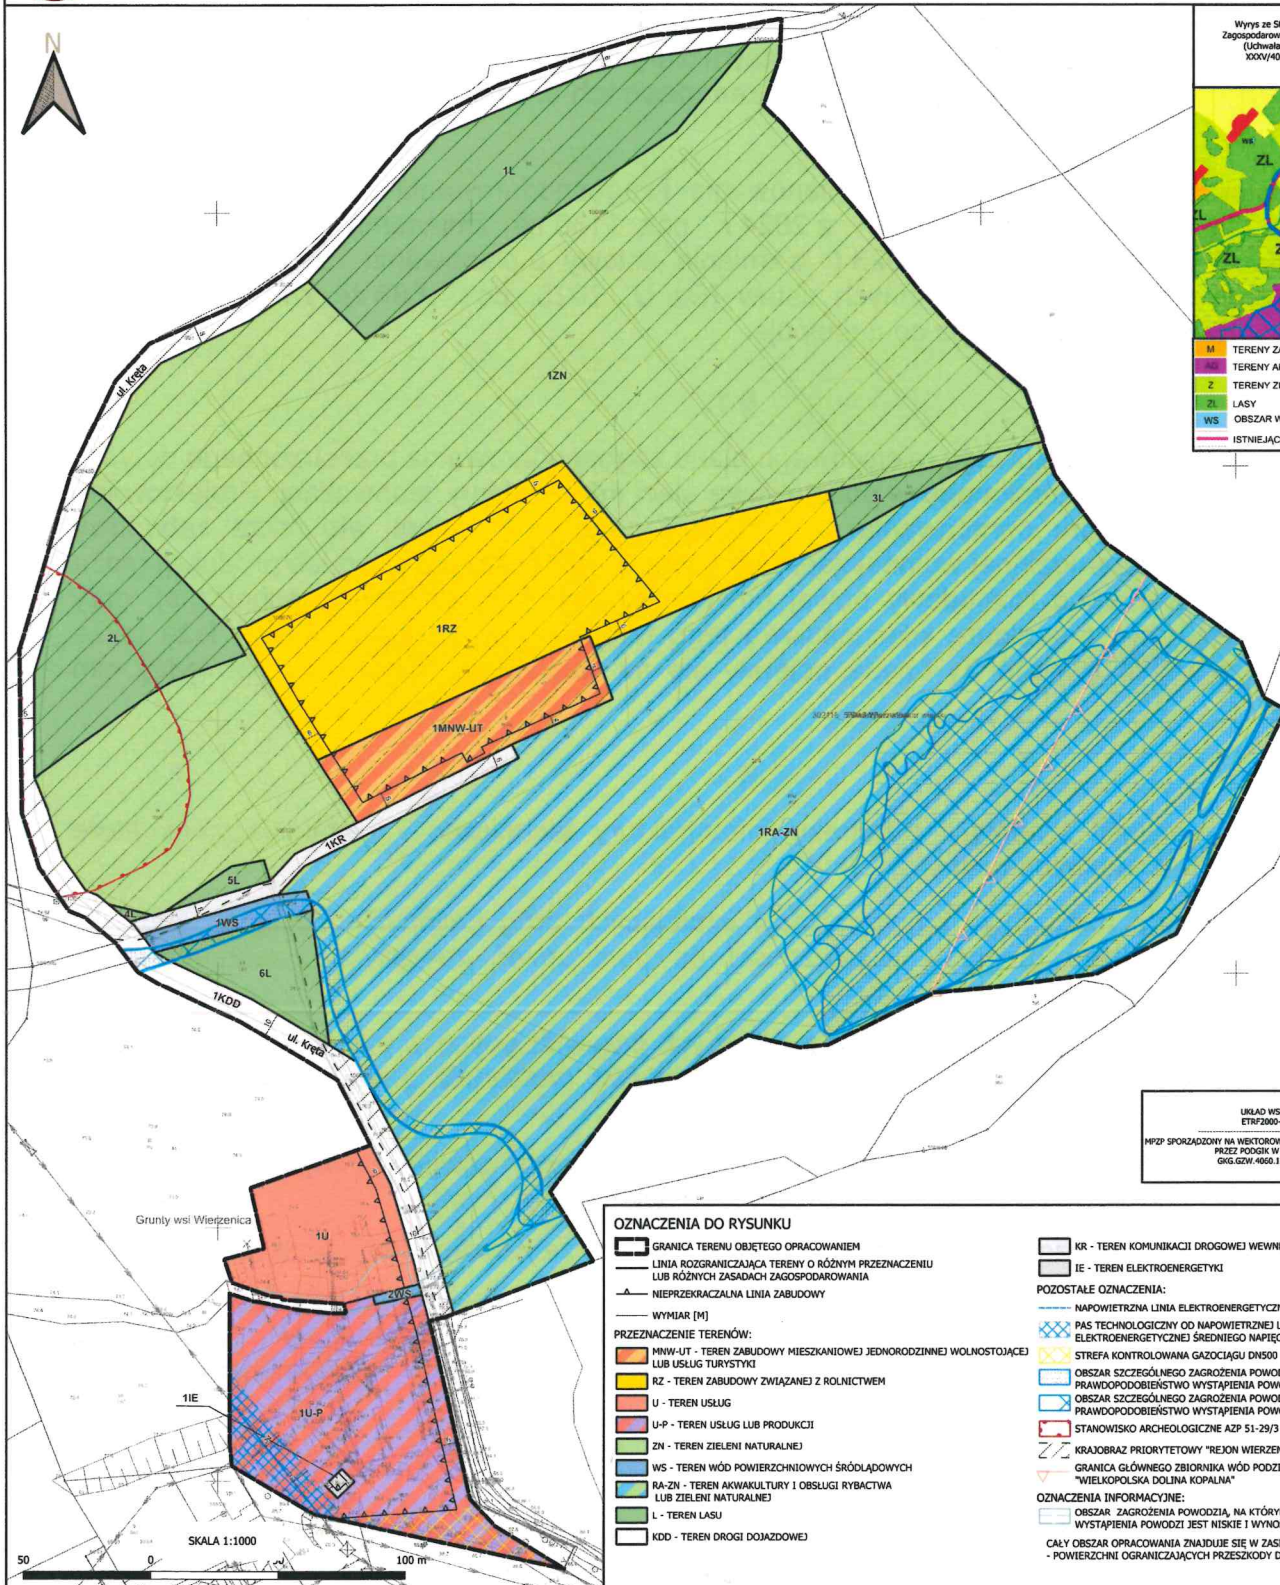

MIEJSKOWY PLAN ZAGOSPODAROWANIA PRZESTRZENNEGO W REJONIE UL. KRĘTEJ W WIERZENICY

PROJEKT 06.02.2025

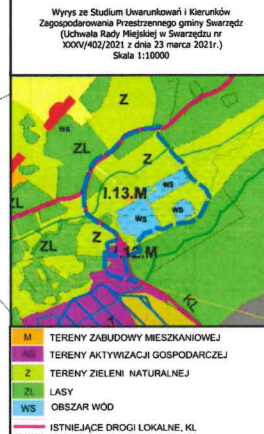

UKŁAD WSPÓŁRZĘDNYCH:
ETRF2000-PL / CS2000/15
MPZP SPORZĄDZONY NA WEKTOROWEJ MAPIE ZAGASADNICZEJ UDOSTĘPNIONEJ PRZEZ PODGÓR W POZNANIU (ŹRÓDŁO: GIG.GZM.4060.17148.2024_3021_1_01)

OZNACZENIA NA RYSUNKU

- | | |
|--|---|
| <ul style="list-style-type: none">GRANICA TERENU OBJĘTEGO OPRACOWANIEMLINIA ROZGRANICZAJĄCA TERENY O RÓŻNYM PRZEZNACZENIU LUB RÓŻNYCH ZASADACH ZAGOSPODAROWANIANIEPRZEKRACZALNA LINIA ZABUDOWYWYMIAR [M] | <ul style="list-style-type: none">KR - TEREN KOMUNIKACJI DROGOWEJ WEWNĘTRZNEJIE - TEREN ELEKTROENERGETYKI |
| <p>PRZEZNACZENIE TERENÓW:</p> <ul style="list-style-type: none">MMW-UT - TEREN ZABUDOWY MIESZKANIOWEJ JEDNORODZINNEJ WOLNOSTOJĄCEJ LUB USŁUG TURYSTYKIRZ - TEREN ZABUDOWY ZWIĄZANEJ Z ROLNICTWEMU - TEREN USŁUGU-P - TEREN USŁUG LUB PRODUKCJIZN - TEREN ZIELENI NATURALNEJWS - TEREN WÓD POWIERZCHNIOWYCH ŚRÓDLĄDOWYCHRA-ZN - TEREN AKWAKULTURY I OBSŁUGI RYBACTWA LUB ZIELENI NATURALNEJL - TEREN LASUKDD - TEREN DROGI DOJAZDOWEJ | <p>POZOSTAŁE OZNACZENIA:</p> <ul style="list-style-type: none">NAPOWIETRZNA LINIA ELEKTROENERGETYCZNA ŚREDNIEGO NAPIĘCIA SN15KVPAS TECHNOLOGICZNY OD NAPOWIETRZNEJ LINII ELEKTROENERGETYCZNEJ ŚREDNIEGO NAPIĘCIA SN15KVSTREFA KONTROLOWANA GAZOCIĄGU DN500OBZAR SZCZEGÓLNEGO WYSTĄPIENIA POWODZI, NA KTÓRYM PRAWDOPODOBIEŃSTWO WYSTĄPIENIA POWODZI JEST WYSOKIE I WYNOSI 10%OBZAR SZCZEGÓLNEGO WYSTĄPIENIA POWODZI, NA KTÓRYM PRAWDOPODOBIEŃSTWO WYSTĄPIENIA POWODZI JEST ŚREDNIE I WYNOSI 1%STANOWISKO ARCHEOLOGICZNE AZP 51-29/3KRAJOBRAZ PRIORYTETOWY "REJON WIERZENICY"GRANICA GŁÓWNEGO ZBIORNIKA WÓD PODZIEMNYCH NR 144 "WIELKOPOLSKA DOLINA KOPALNA" <p>OZNACZENIA INFORMACYJNE:</p> <ul style="list-style-type: none">OBZAR ZAGROŻENIA POWODZI, NA KTÓRYM PRAWDOPODOBIEŃSTWO WYSTĄPIENIA POWODZI JEST NISKIE I WYNOSI 0,2%CAŁY OBSZAR OPRACOWANIA ZNAJDUJE SIĘ W ZASIĘGU: - POWIERZCHNI OGRANICZAJĄCYCH PRZESZKODY DLA LOTNISKA POZNĄŃ/KOBYLNICA |