


Miejscowy plan zagospodarowania przestrzennego obrębu Wierzonka - część 3A

Skala 1 : 1 000

Załącznik Nr 1 do Uchwały Nr .../.../2026 Rady Miejskiej w Swarzędzu z dnia 2026 r.

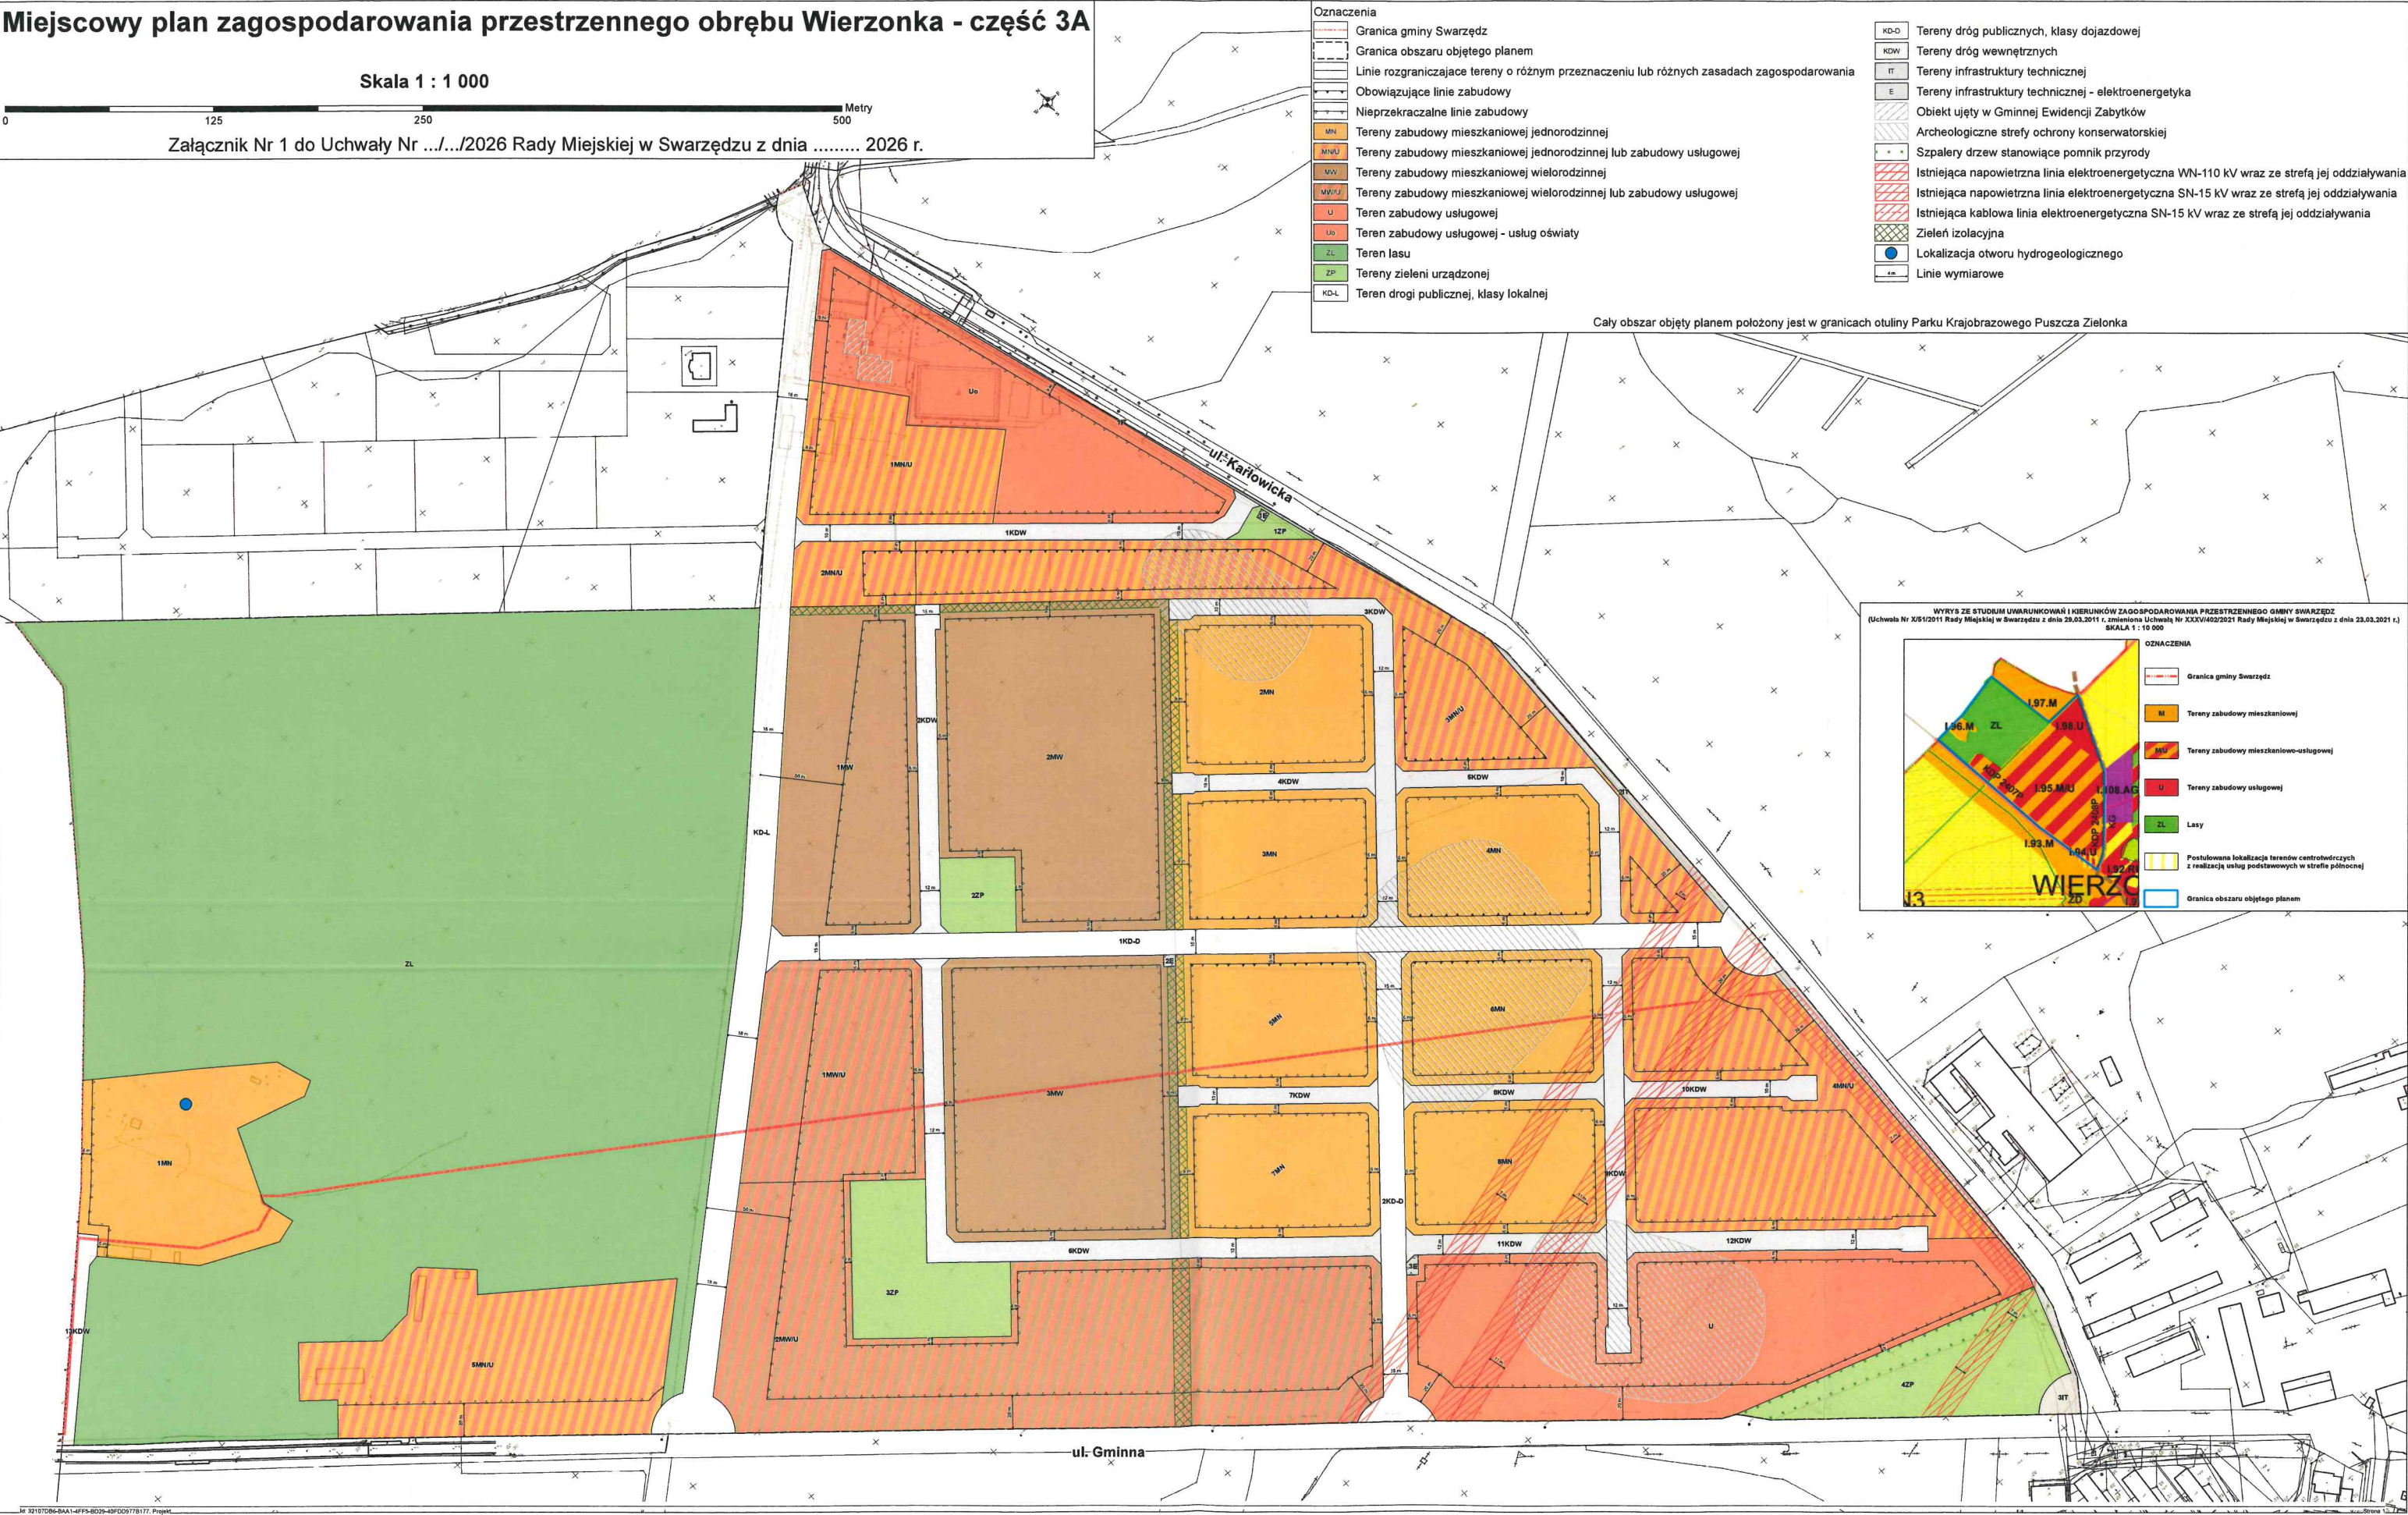

- Oznaczenia
- Granica gminy Swarzędz
 - Granica obszaru objętego planem
 - Linie rozgraniczające tereny o różnym przeznaczeniu lub różnych zasadach zagospodarowania
 - Obowiązujące linie zabudowy
 - Nieprzekraczalne linie zabudowy
 - MN Tereny zabudowy mieszkaniowej jednorodzinnej
 - MNU Tereny zabudowy mieszkaniowej jednorodzinnej lub zabudowy usługowej
 - MWU Tereny zabudowy mieszkaniowej wielorodzinnej
 - MWU Tereny zabudowy mieszkaniowej wielorodzinnej lub zabudowy usługowej
 - U Teren zabudowy usługowej
 - Uo Teren zabudowy usługowej - usług oświaty
 - ZL Teren lasu
 - ZP Tereny zieleni urządzonej
 - KD-L Teren drogi publicznej, klasy lokalnej

- KD-D Tereny dróg publicznych, klasy dojazdowej
- KDW Tereny dróg wewnętrznych
- IT Tereny infrastruktury technicznej
- E Tereny infrastruktury technicznej - elektroenergetyka
- Obiekt ujęty w Gminnej Ewidencji Zabytków
- Archeologiczne strefy ochrony konserwatorskiej
- Szpacery drzew stanowiące pomnik przyrody
- Istniejąca napowietrzna linia elektroenergetyczna WN-110 kV wraz ze strefą jej oddziaływania
- Istniejąca napowietrzna linia elektroenergetyczna SN-15 kV wraz ze strefą jej oddziaływania
- Istniejąca kablowa linia elektroenergetyczna SN-15 kV wraz ze strefą jej oddziaływania
- Zieleń izolacyjna
- Lokalizacja otworu hydrogeologicznego
- Linie wymiarowe

Cały obszar objęty planem położony jest w granicach otuliny Parku Krajobrazowego Puszcza Zielonka

