





MIEJSOWY PLAN ZAGOSPODAROWANIA PRZESTRZENNEGO DLA WYBRANYCH TERENÓW OSIEDLI PÓŁNOCNYCH W SWARZĘDZU


Wyrys ze Studium Uwarunkowań i Kierunków Zagospodarowania Przestrzennego gminy Swarzędz (Uchwała Rady Miejskiej w Swarzędzu nr XXXV/402/2021 z dnia 23 marca 2021r.)
Skala 1:10000

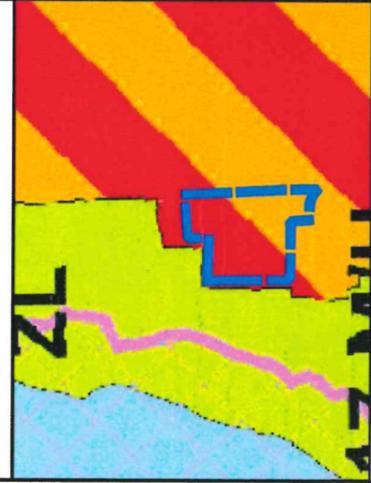

MIJ TERENY ZABUDOWY MIESZKANIOWO-USŁUGOWEJ

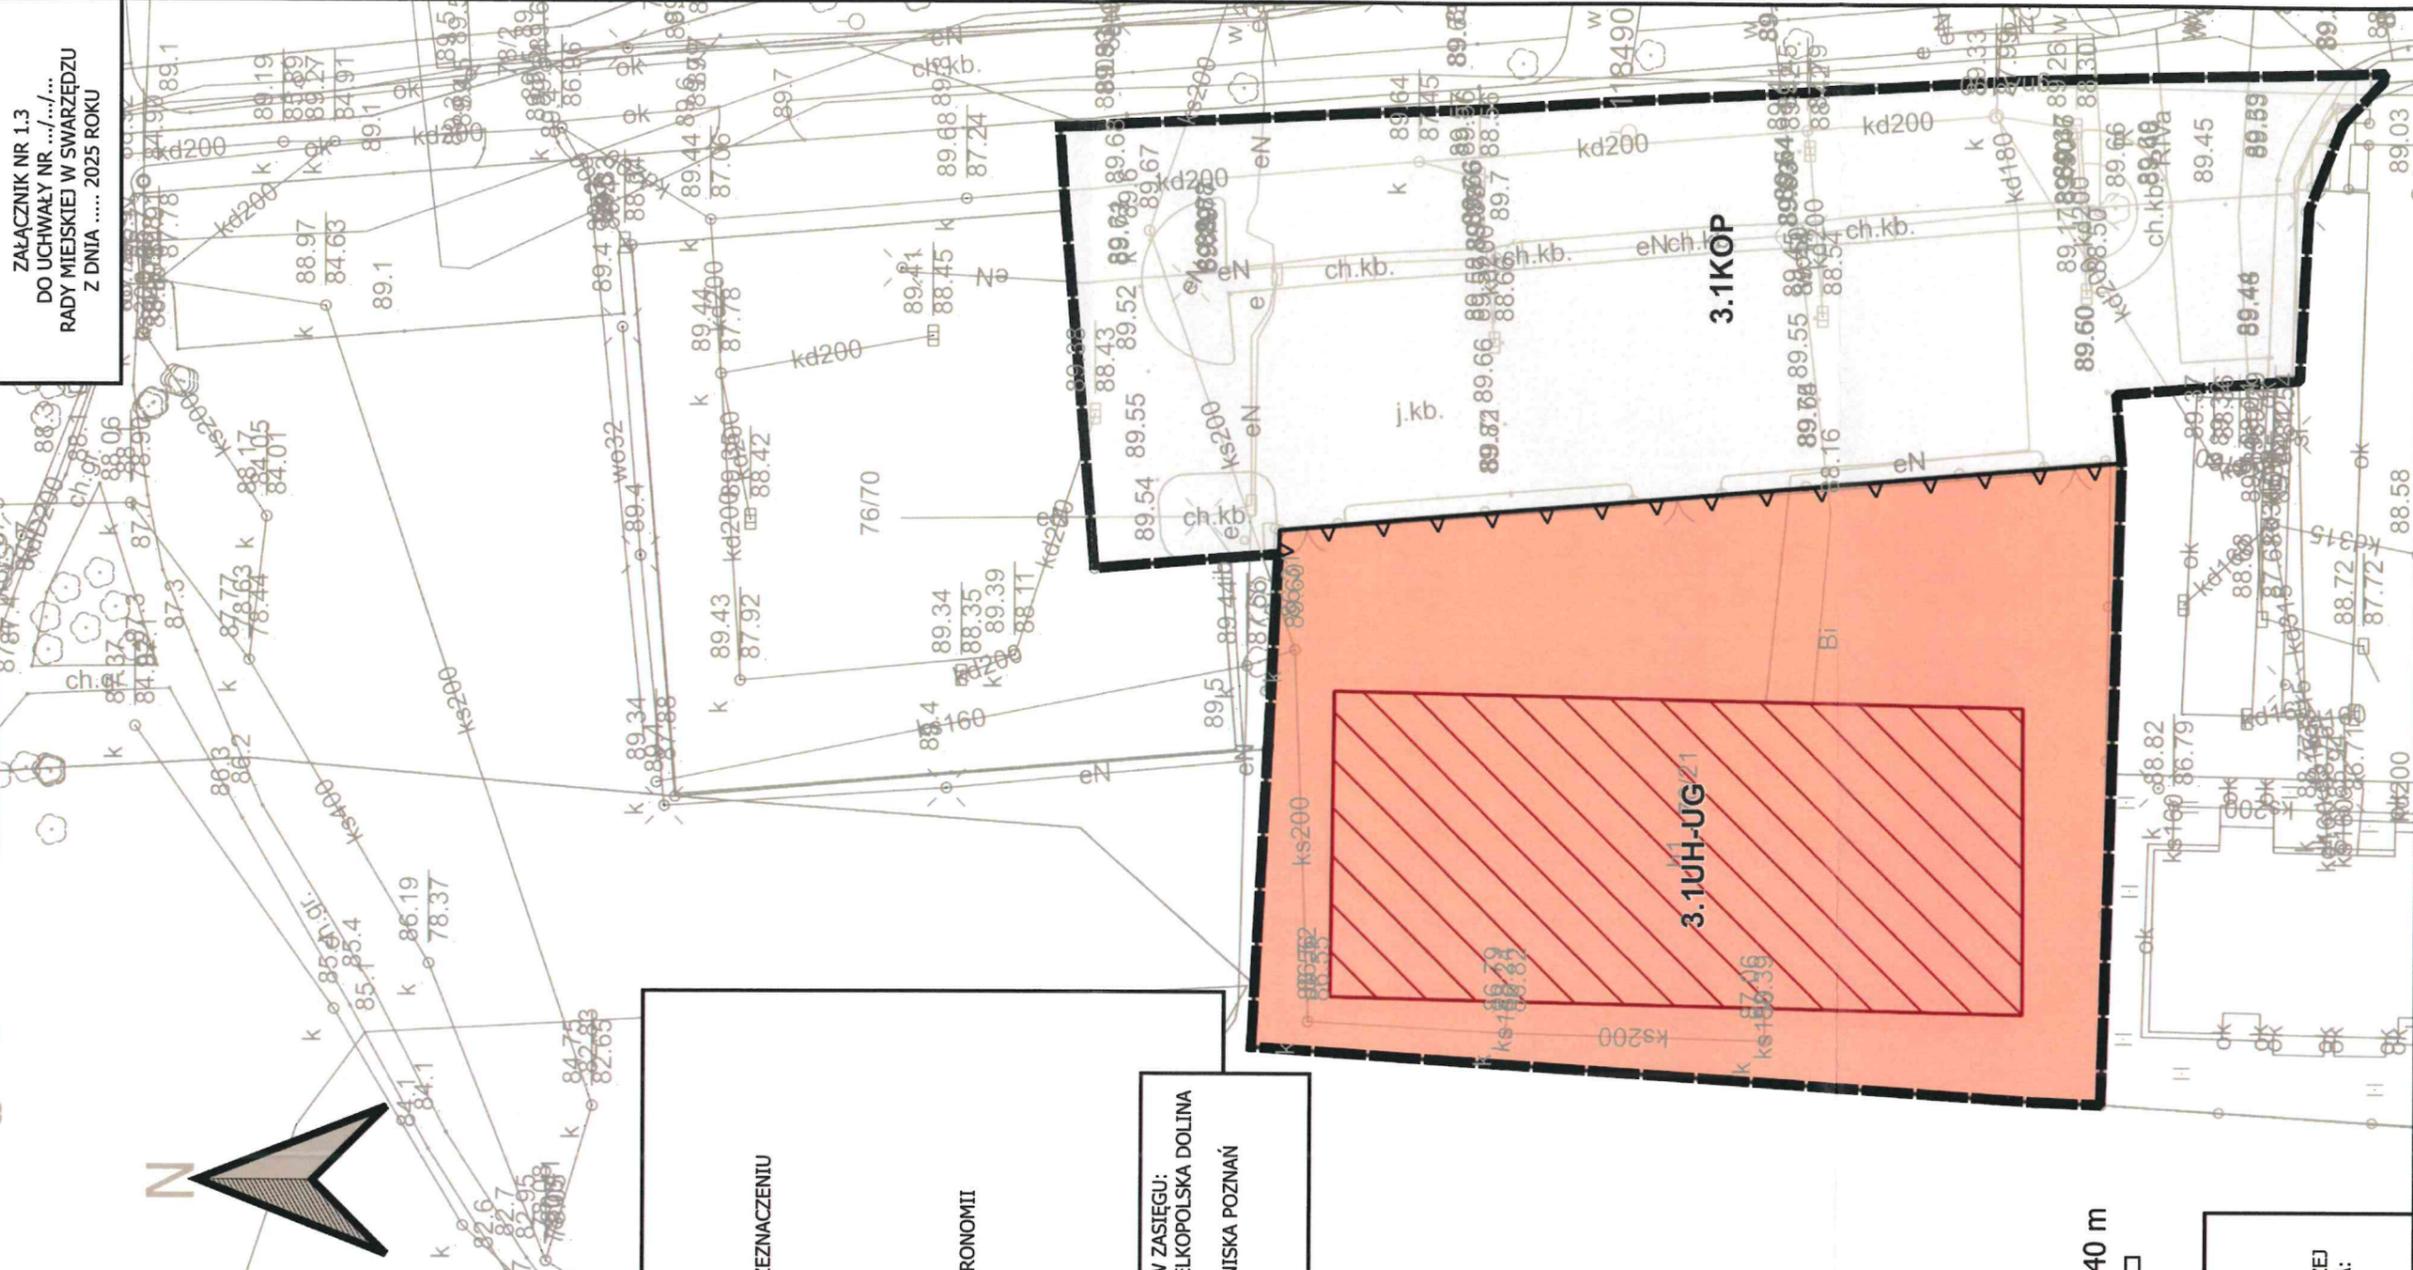


ZALĄCZNIK NR 1.3
DO UCHWAŁY NR .../...
RADY MIEJSKIEJ W SWARZĘDZU
Z DNIA 2025 ROKU

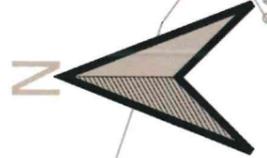

OZNACZENIA DO RYSUNKU

- GRANICA TERENU OBJĘTEGO OPRACOWANIEM
- LINIA ROZGRANICZAJĄCA TERENY O RÓŻNYM PRZEZNACZENIU LUB RÓŻNYCH ZASADACH ZAGOSPODAROWANIA
- NIEPRZEKRACZALNA LINIA ZABUDOWY
- WYMIAR [M]
- PRZEZNACZENIE TERENÓW:**
- UH-UG - TEREN USŁUG HANDLU LUB USŁUG GASTRONOMII
- KOP - TEREN PARKINGU
- POZOSTAŁE OZNACZENIA:**
- OBIEKT UJĘTY W EWIDENCJI ZABYTKÓW

CAŁY OBSZAR NA ZALĄCZNIKU GRAFICZNYM ZNAJDUJE SIĘ W ZASIĘGU:
1) GŁÓWNEGO ZBIORNIKA WÓD PODZIEMNYCH NR 144 "WIELKOPOLSKA DOLINA KOPALINA"
2) STREFY OGRANICZENIA WYSOKOŚCI ZABUDOWY OD LOTNISKA POZNAŃ (wylącznie dla turbin wiatrowych)

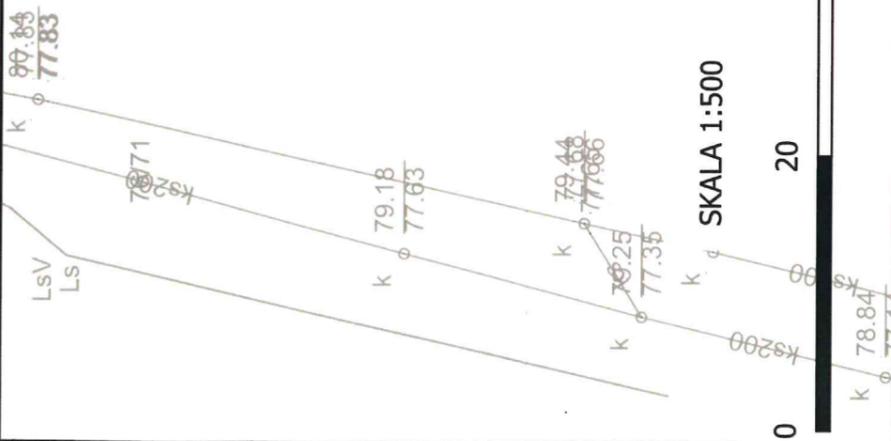

SKALA 1:500



UKŁAD WSPÓŁRZĘDNYCH:
ETRF2000-PL / CS2000/15
MPZP SPORZĄDZONY NA WEKTOROWEJ MAPIE ZASADNICZEJ UDOSTĘPNIONEJ PRZEZ PODGÓR W POZNAŃU (LICENCJA: GKG.GZW.4060.4743.2025 z dnia 17.03.2025)