




MIEJSOWY PLAN ZAGOSPODAROWANIA PRZESTRZENNEGO DLA WYBRANYCH TERENÓW OSIEDLI PÓŁNOCNYCH W SWARZĘDZU

Wyrus ze Studium Uwarunkowań i Kierunków Zagospodarowania Przestrzennego gminy Swarzędz (Uchwała Rady Miejskiej w Swarzędzu nr XXXV/402/2021 z dnia 23 marca 2021r.)
Skala 1:10000



MJL TERENY ZABUDOWY MIESZKANIOWO-USŁUGOWEJ

ZALĄCZNIK NR 1.1
DO UCHWAŁY NR .../.../...
RADY MIEJSKIEJ W SWARZĘDZU
Z DNIA 2025 ROKU

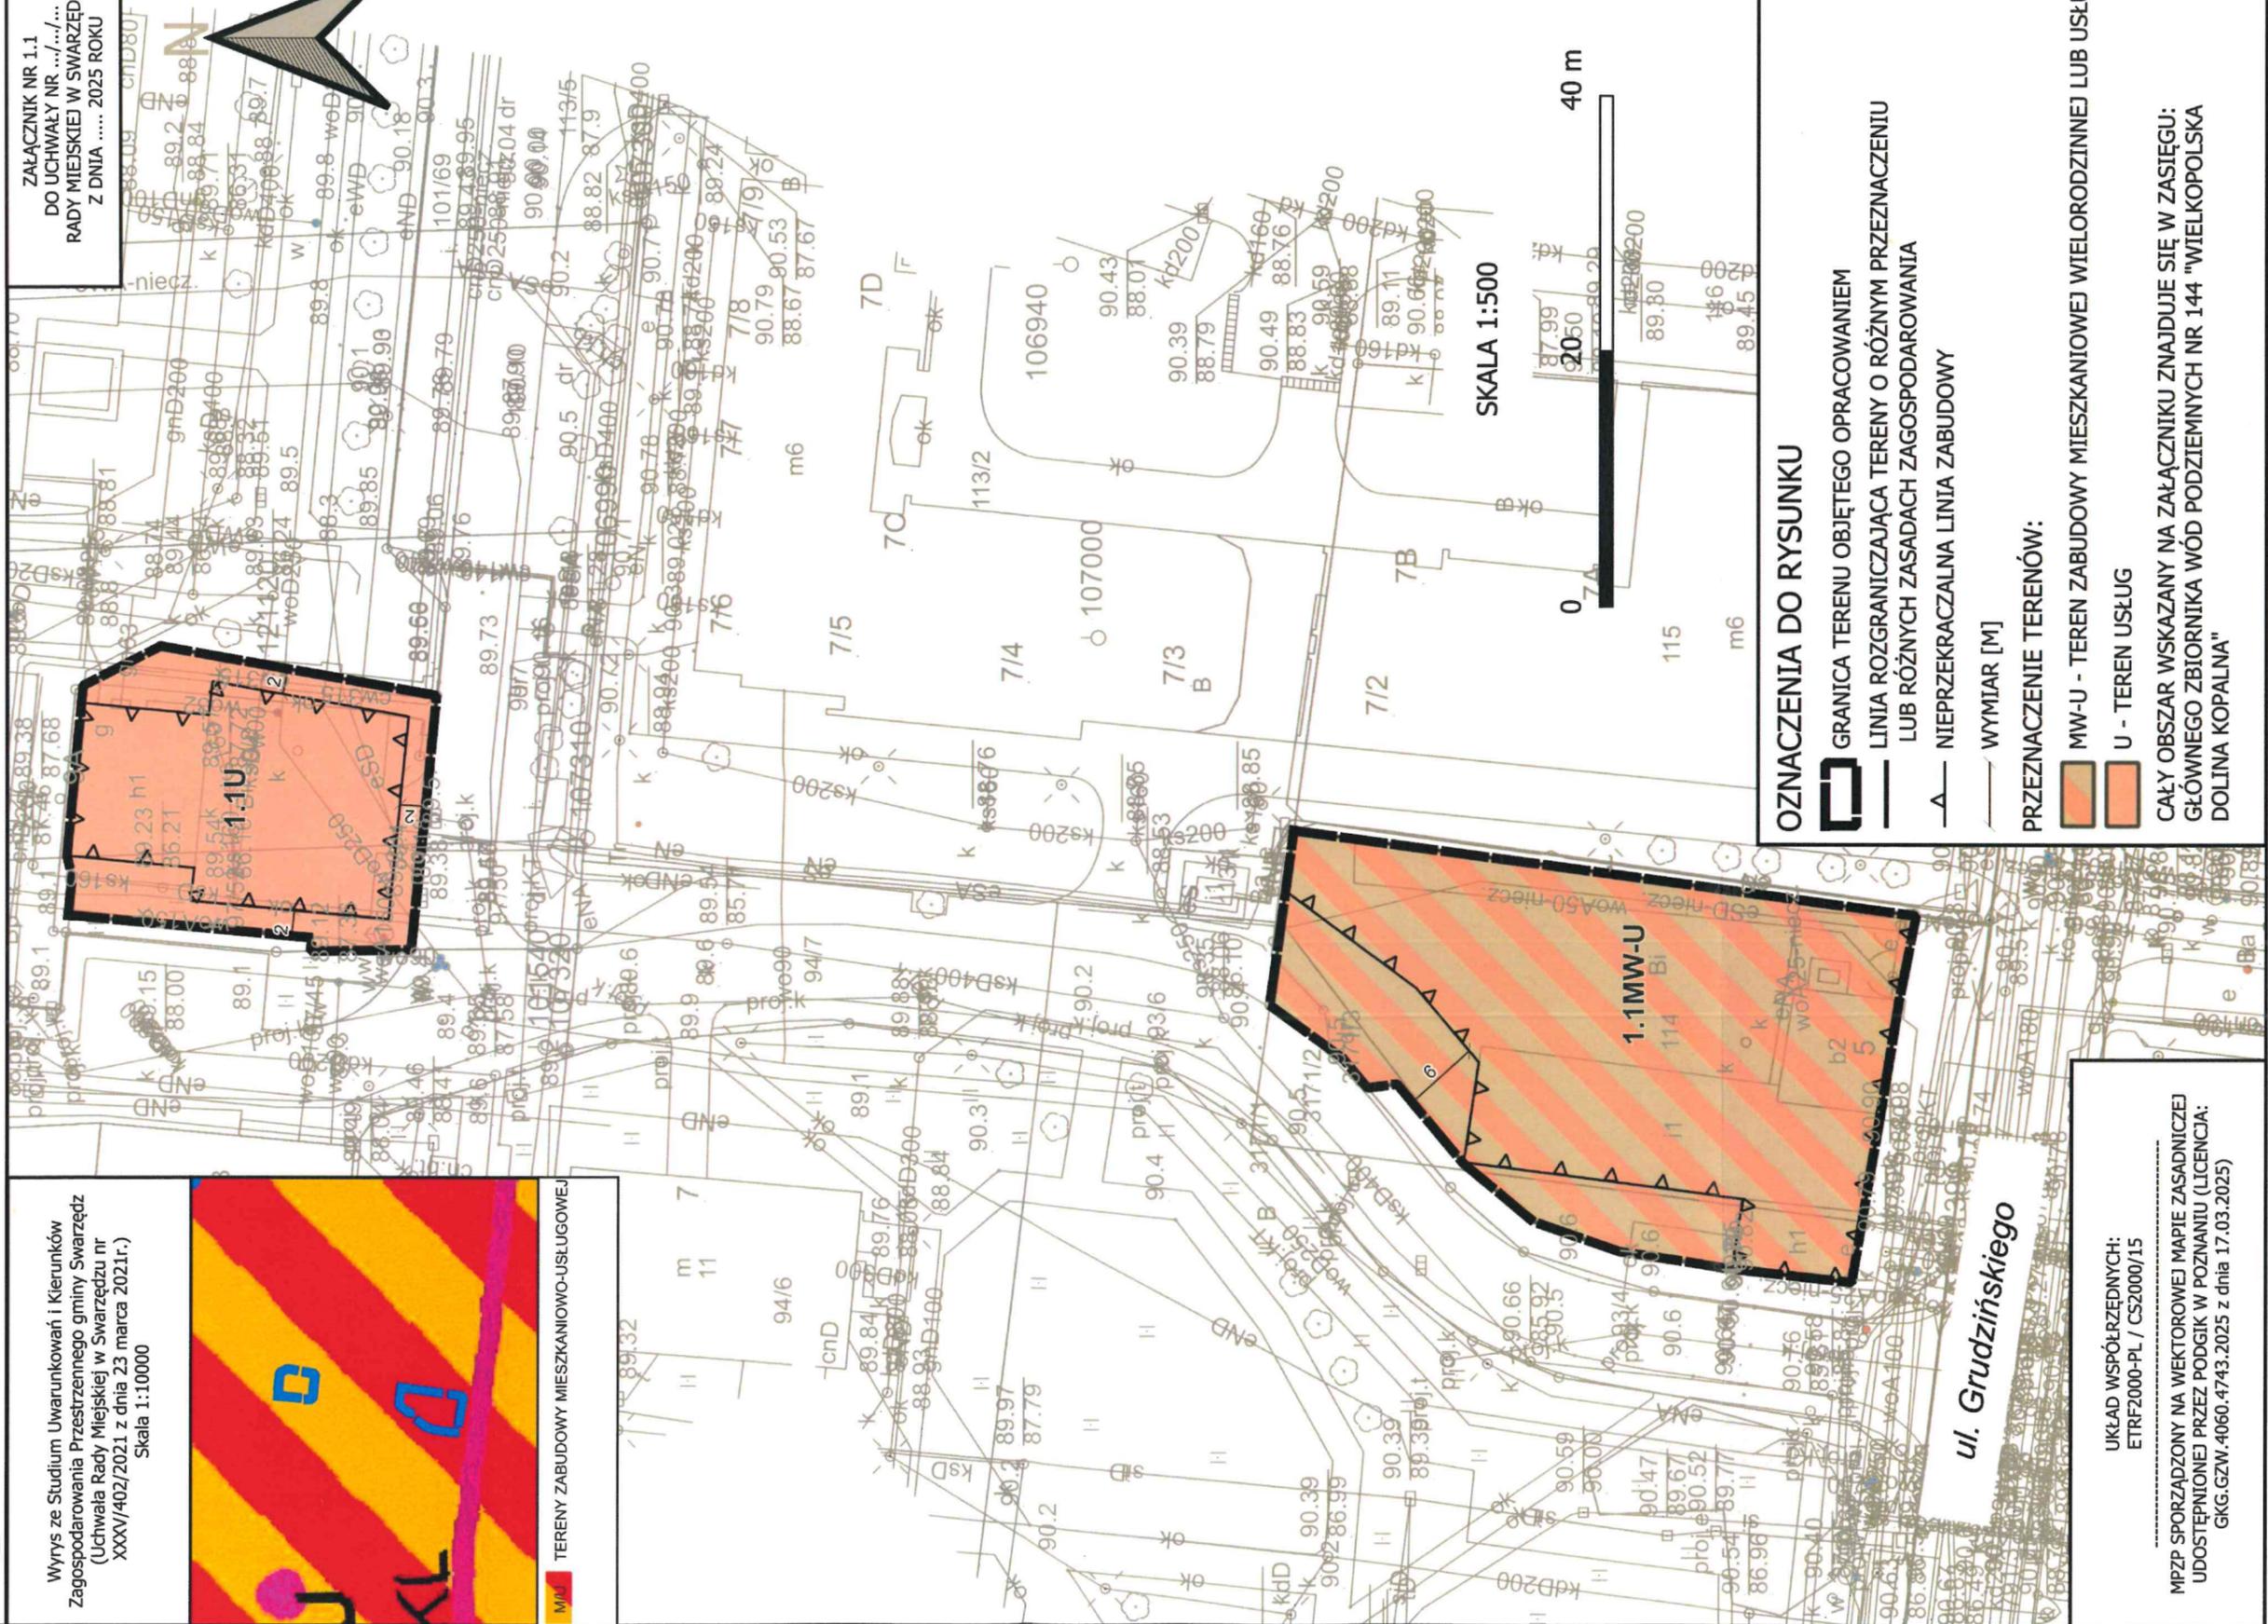

SKALA 1:500



OZNACZENIA DO RYSUNKU

- GRANICA TERENU OBJĘTEGO OPERACJĄ
 - LINIA ROZGRANICZAJĄCA TERENY O RÓŻNYM PRZEZNACZENIU LUB RÓŻNYCH ZASADACH ZAGOSPODAROWANIA
 - NIEPRZEKRACZALNA LINIA ZABUDOWY
 - WYMIAR [M]
- PRZEZNACZENIE TERENÓW:
- MW-U - TEREN ZABUDOWY MIESZKANIOWEJ WIELORODZINNEJ LUB USŁUG
 - U - TEREN USŁUG
- CAŁY OBSZAR WSKAZANY NA ZALĄCZNIKU ZNAJDUJE SIĘ W ZASIĘGU: GŁÓWNEGO ZBIORNIKA WÓD PODZIEMNYCH NR 144 "WIELKOPOLSKA DOLINA KOPALNA"

UKŁAD WSPÓŁRZĘDNYCH:
ETRF2000-PL / CS2000/15

MPZP SPORZĄDZONY NA WEKTOROWEJ MAPIE ZASADNICZEJ UDOSTĘPNIONEJ PRZEZ PODGİK W POZNANIU (LICENCJA: GKG.GZW.4060.4743.2025 z dnia 17.03.2025)