


Miejscowy plan zagospodarowania przestrzennego obrębu Wierzonka - część 3C

Skala 1 : 1 000



Załącznik Nr 1 do Uchwały Nr/2026 Rady Miejskiej w Swarzędzu z dnia 2026 r.

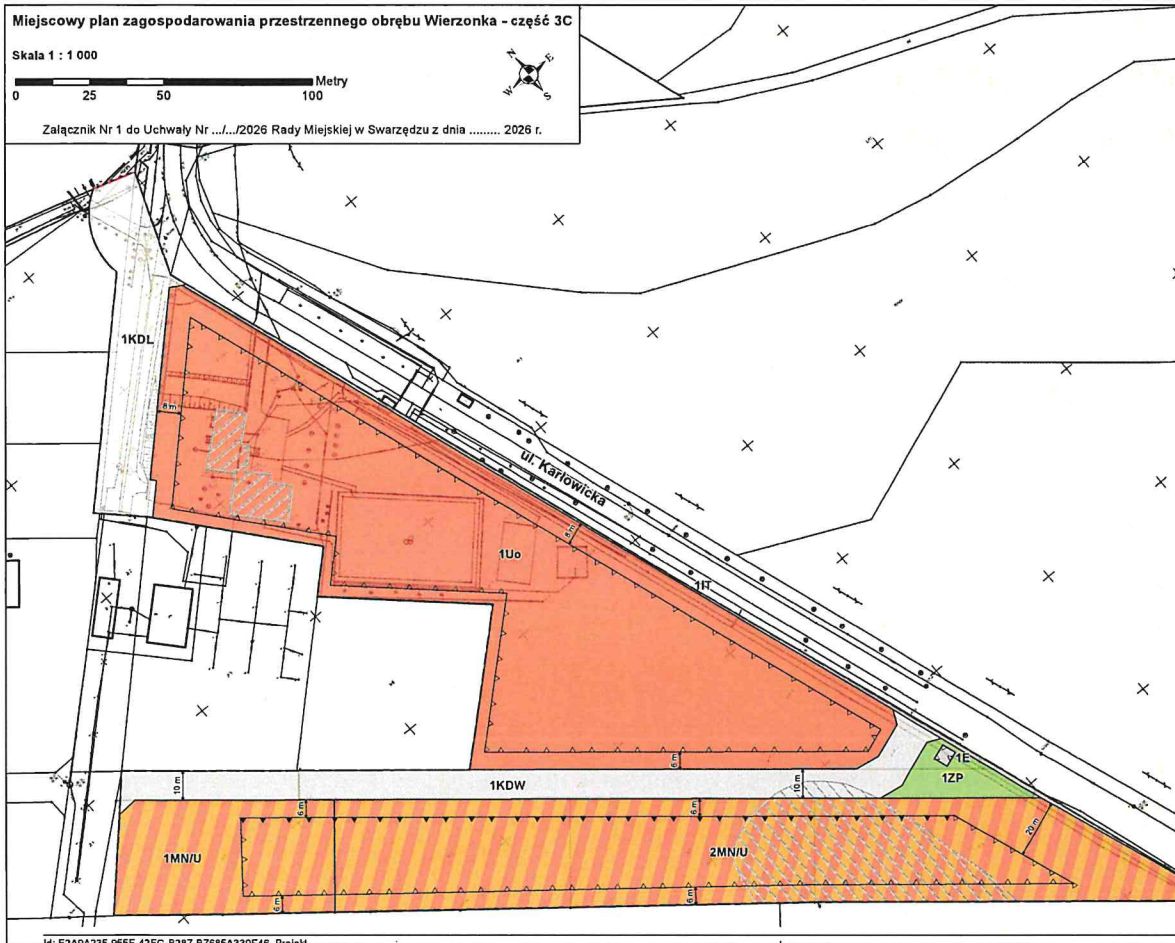


Oznaczenia

- Granica gminy Swarzędz
- Granica obszaru objętego planem
- Linie rozgraniczające tereny o różnym przeznaczeniu lub różnych zasadach zagospodarowania
- Obowiązujące linie zabudowy
- Nieprzekraczalne linie zabudowy
- MN/U Tereny zabudowy mieszkaniowej jednorodzinnej lub zabudowy usługowej
- Uo Teren zabudowy usługowej - usług oświaty
- ZP Teren zieleni urządzonej
- KDL Teren drogi publicznej, klasy lokalnej
- KDW Teren drogi wewnętrznej
- IT Teren infrastruktury technicznej
- E Teren infrastruktury technicznej - elektroenergetyka
- Obiekt ujęty w Gminnej Ewidencji Zabytków
- Archeologiczna strefa ochrony konserwatorskiej
- 4 m Linie wymiarowe

Cały obszar objęty planem położony jest w granicach otuliny Parku Krajobrazowego Puszcza Zielonka

WYRYS ZE STUDIUM UWARUNKOWAŃ I KIERUNKÓW ZAGOSPODAROWANIA PRZESTRZENNEGO GMINY SWARZĘDZ
(Uchwała Nr X/51/2011 Rady Miejskiej w Swarzędzu z dnia 29.03.2011 r. zmieniona Uchwałą Nr XXXVI/402/2021 Rady Miejskiej w Swarzędzu z dnia 23.03.2021 r.)
SKALA 1 : 10 000

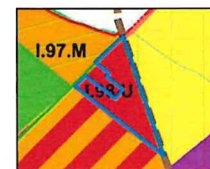

OZNACZENIA

- Granica gminy Swarzędz
- U Tereny zabudowy usługowej
- Granica obszaru objętego planem