


MIEJSCOWY PLAN ZAGOSPODAROWANIA PRZESTRZENNEGO "DOLINA CYBINY I OKOLICE" - OBRĘB GRUSZCZYN - CZĘŚĆ B (pow. ca. 11,2 ha)

Załącznik nr 1 do uchwały nr Rady Miejskiej w Swarzędzu z dnia



WYRYS ZE STUDIUM UWARUNKOWAŃ I KIERUNKÓW ZAGOSPODAROWANIA PRZESTRZENNEGO GMINY SWARZĘDZ
SKALA 1: 10000

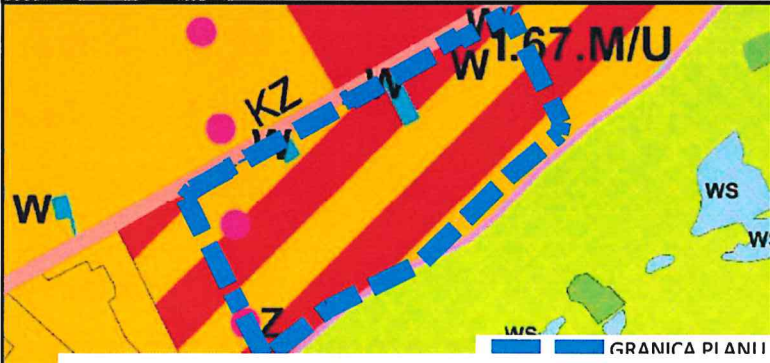

OZNACZENIA:

- M TERENY ZABUDOWY MIESZKANIOWEJ
- MN TERENY ZABUDOWY MIESZKANIOWO-USŁUGOWEJ
- U TERENY ZABUDOWY USŁUGOWEJ
- Z TERENY ZIELENI NATURALNEJ
- ZL LASY
- W TERENY INFRASTRUKTURY TECHNICZNEJ - UJĘCIA WODY
- WS OBSZAR NATURA 2000 DOLINA CYBINY
- STREFA ODDZIAŁYWANIA LOTNISKA - OGRANICZENIE W WYSOKOŚCI ZABUDOWY
- ISTNIEJĄCE DROGI ZBIORCZE - KZ
- WS OBSZAR WÓD

LEGENDA:

- Granicę obszaru objętego planem
- Linie rozgraniczające tereny o różnym przeznaczeniu lub różnych zasadach zagospodarowania
- Obowiązujące linie zabudowy
- Nieprzekraczalne linie zabudowy
- Tereny zabudowy mieszkaniowej jednorodzinnej
- Tereny zabudowy mieszkaniowej jednorodzinnej lub usługowej
- KDW Tereny dróg wewnętrznych
- W Tereny infrastruktury technicznej - wodociągowej
- Archeologiczna strefa ochrony konserwatorskiej
- Granicę terenu zagrożonego ruchami masowymi ziemi - T13
- Granicę strefy ochrony bezpośredniej ujęcia wody
- Przebieg rurociągu wody surowej