



**MIEJSCEWY PLAN ZAGOSPODAROWANIA PRZESTRZENNEGO PO POŁUDNIOWEJ STRONIE UL. GRUSZCZYŃSKIEJ W KOBYLNICY,
NA WYSOKOŚCI ULICY SZKOLNEJ**

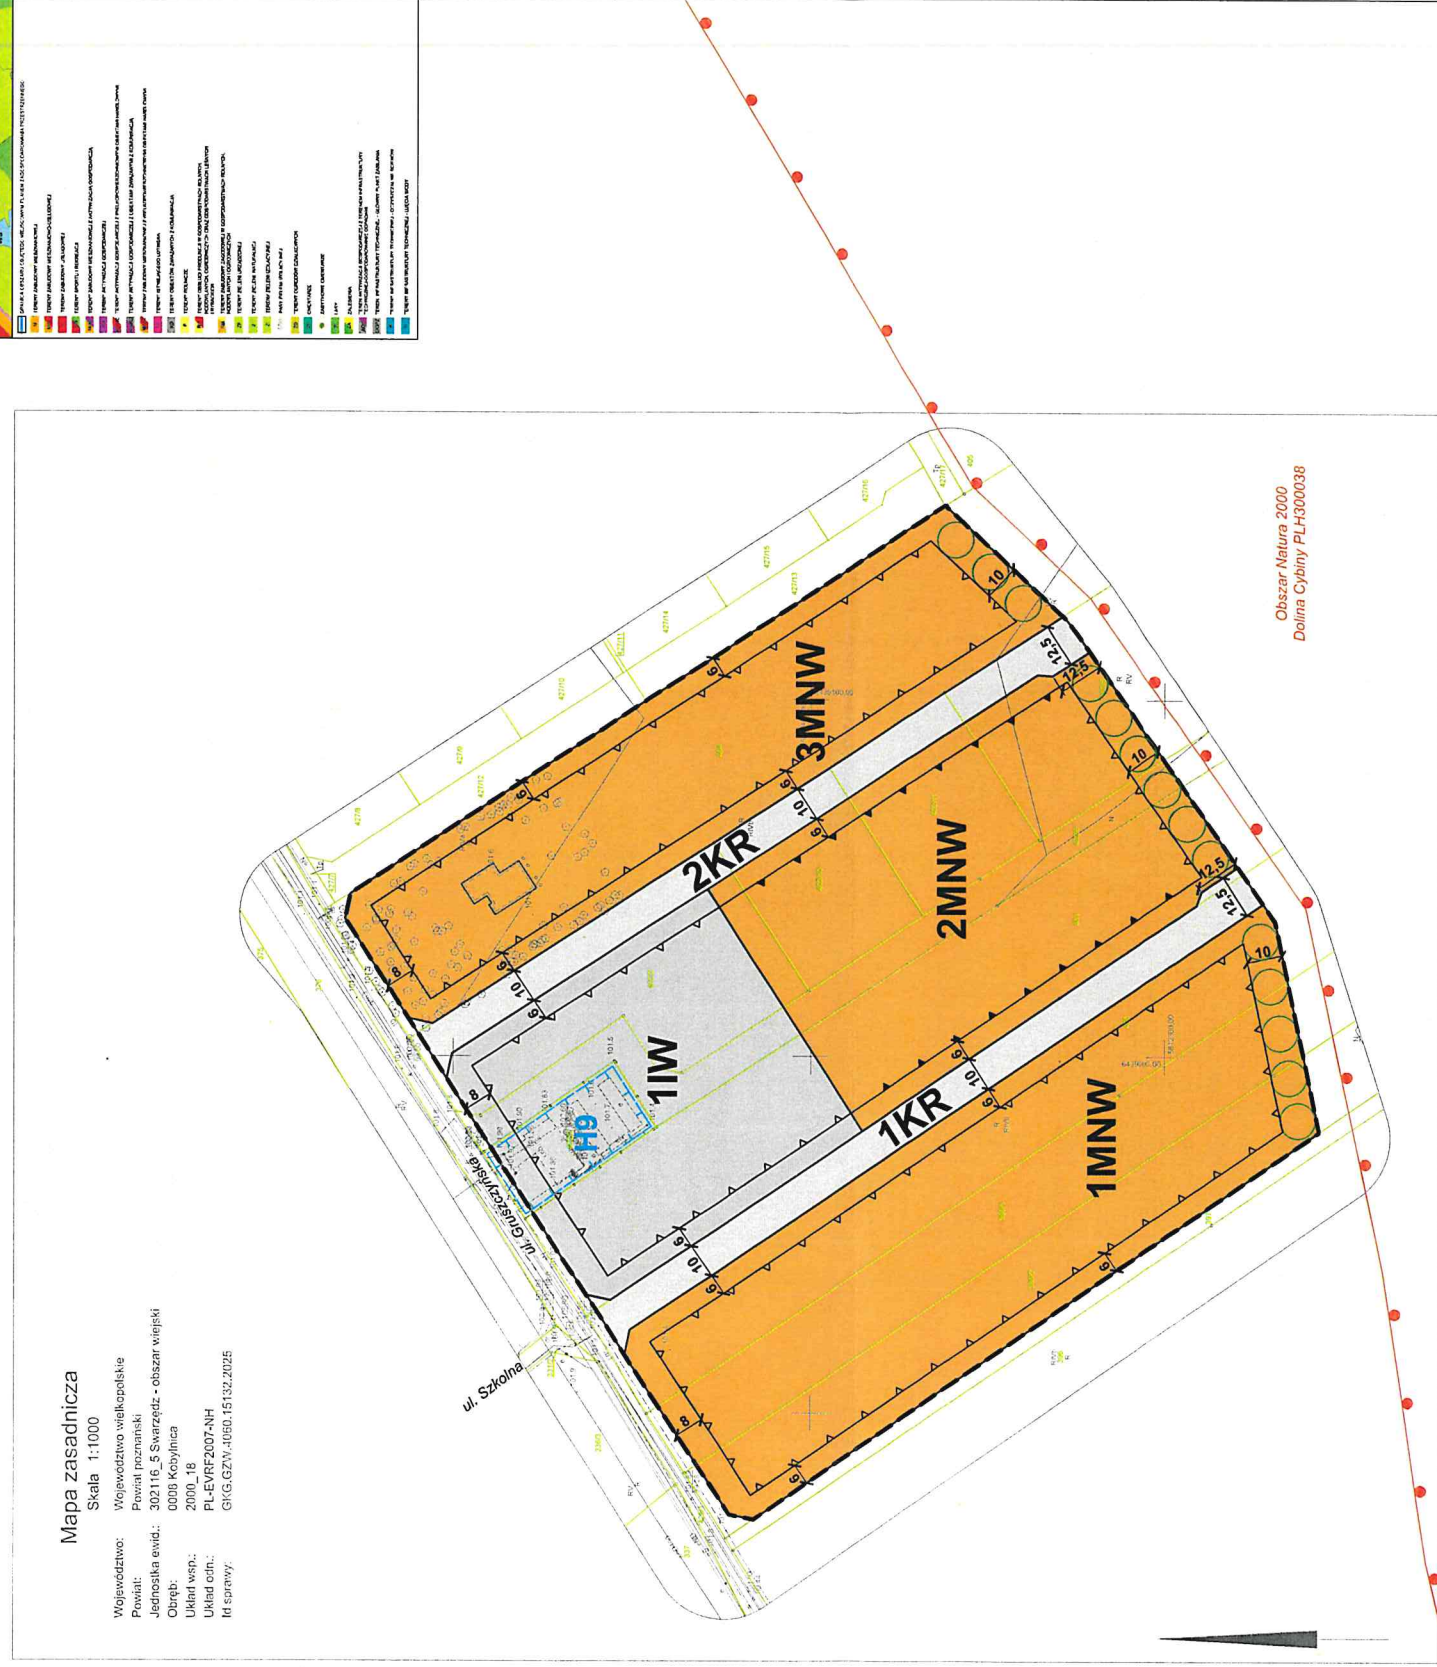

ZAŁĄCZNIK NR 1
DO UCHWAŁY NR .../...
RADY MIEJSKIEJ W ŚWARZĘDZU
Z DNIA R.

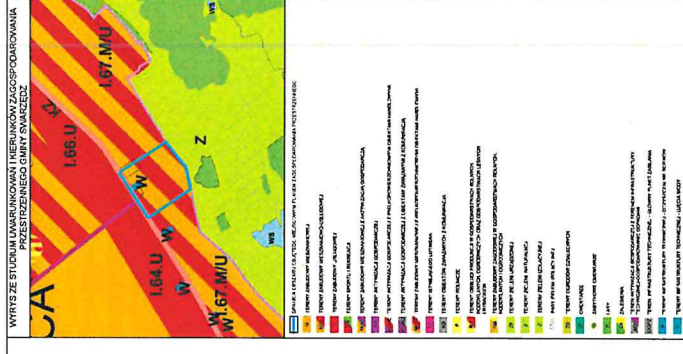

- | OZNACZENIA: | |
|---|---|
|  | - granica obszaru objętego miejscowym planem zagospodarowania przestrzennego |
|  | - linie rozgraniczające tereny o różnym przeznaczeniu lub różnych zasadach zagospodarowania |
|  | - nieprzekraczalne linie zabudowy |
|  | - obowiązujące linie zabudowy |
|  | - zieleń bulwarowa |
|  | - tereny zabudowy mieszkaniowej jednorodzinnej wielostopowej |
|  | - tereny komunikacji drogowej wewnętrznej |
|  | - teren wodociągów |

- granica Obszaru Natura 2000 Dolina Cyfrydy PLH300038
- istniejąca granica strefy ochrony bezpośredniego ujęcia wody podziemnej wraz z numerem studni


Obszar objęty planem lokalizacyjny jest w granicach:

- Głównego Zbiornika Wód Podziemnych nr 143 Suburbionik Iwoneczów-Gajnosz,
- Głównego Zbiornika Wód Podziemnych nr 144 Dolina Kopalnia Wielkopolska,
- powlecznik ograniczających zabudowę (BRZ) dla lotniczych urządzeń naziemnych (LUN)

KONCEPT
PRACOWNIA URBANISTYCZNA

Koncept Pracownia Urbanistyczna
tel.: (+48) 61 307 03 53
e-mail: biuro@konceptpracownia.pl
www.konceptpracownia.pl

Koncept Pracownia Urbanistyczna
tel. (+48) 61 307 03 53
e-mail: biuro@konceptpracownia.pl
www.konceptpracownia.pl

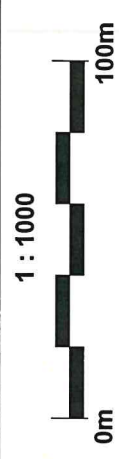

Rysunek planu został opracowany na mapie zasadniczej w posiadaniu wektorowej o układzie współrzędnych zgodnym z obowiązującymi państwowym systemem odniesień przestrzennych - układ współrzędnych 2000 (strefa VI) – EPSG:2177. Licencja Starosty Poznańskiego nr GKG.GZ.W.4060.15132.2025_3021_G1 z dnia 14.07.2025 r.

