

REWITALIZACJA SWARZĘDZKIEJ STARÓWKI


GRZEGORZ TATERKA
I ZASTĘPCA BURMISTRZA MIASTA I GMINY SWARZĘDZ

OD KONCEPCJI DO REALIZACJI




OBSZAR REWITALIZACJI

Swarzędz - System
Informacji Przestrzennej
skala 1 : 3000

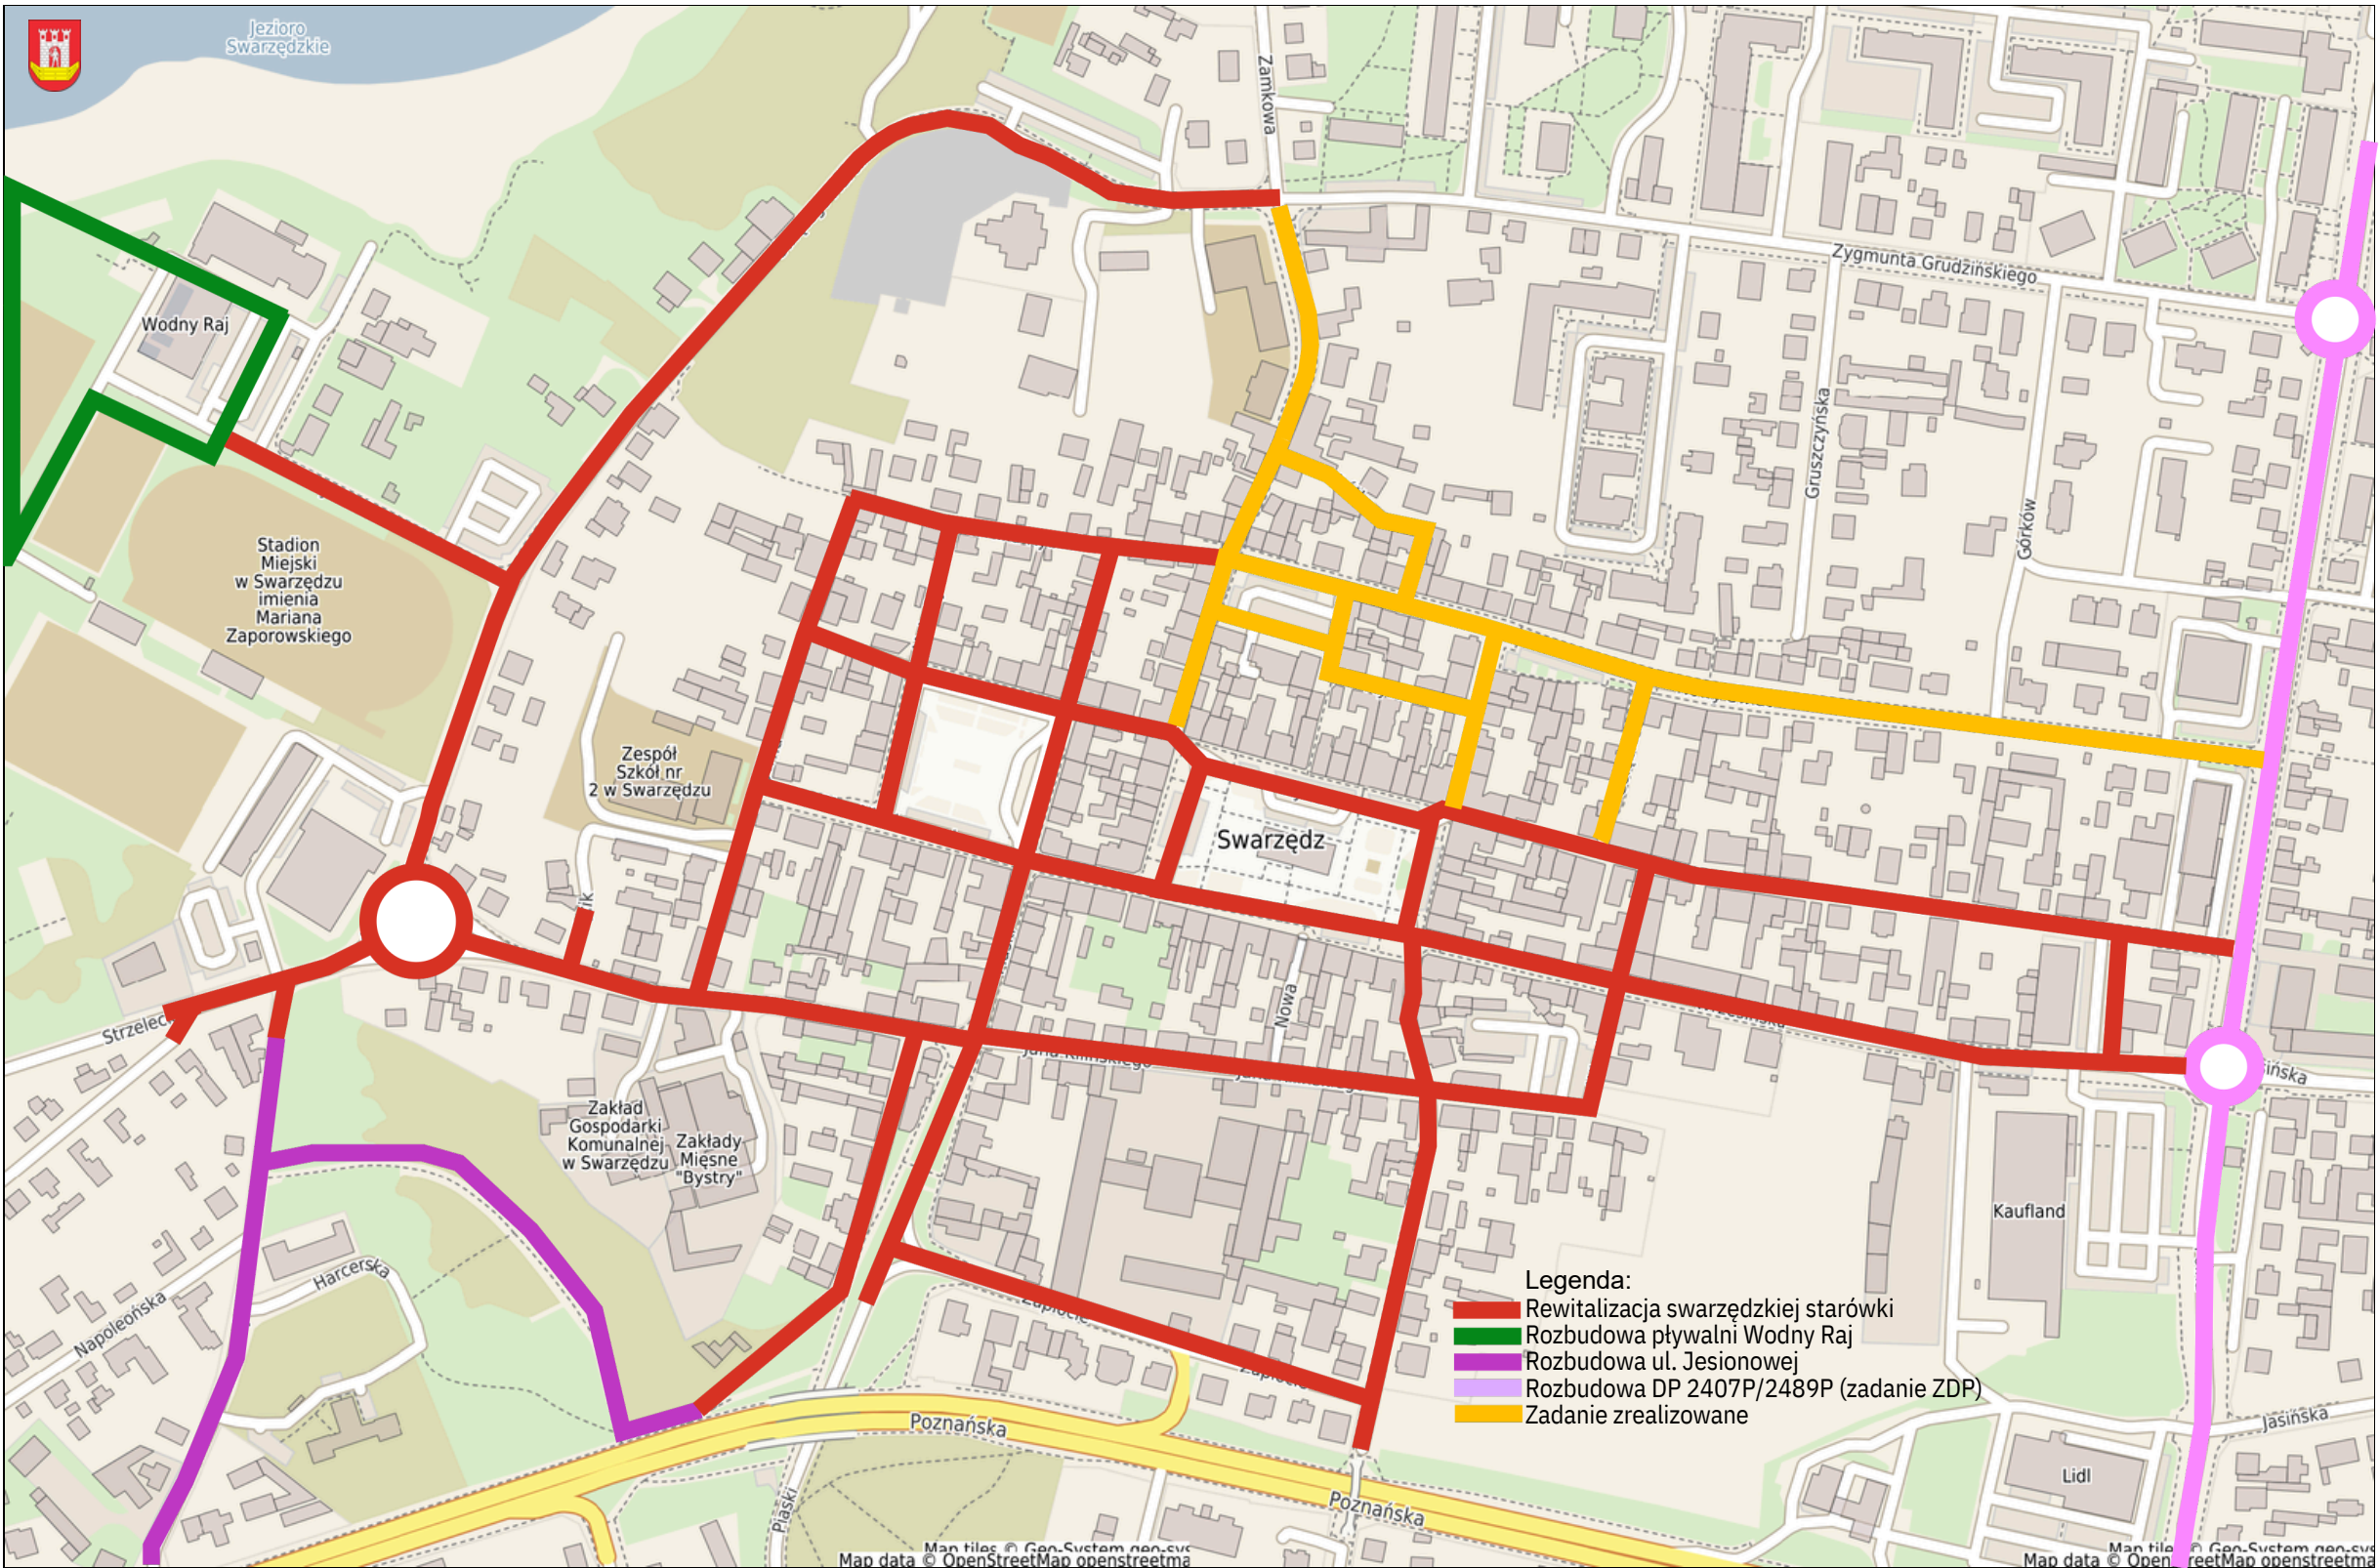

MAPA PLANOWANEJ KANALIZACJI SANITARNEJ ZASTĘPUJĄCY OBECNY UKŁAD KANALIZACJI „OGÓLNOSPŁAWNEJ”

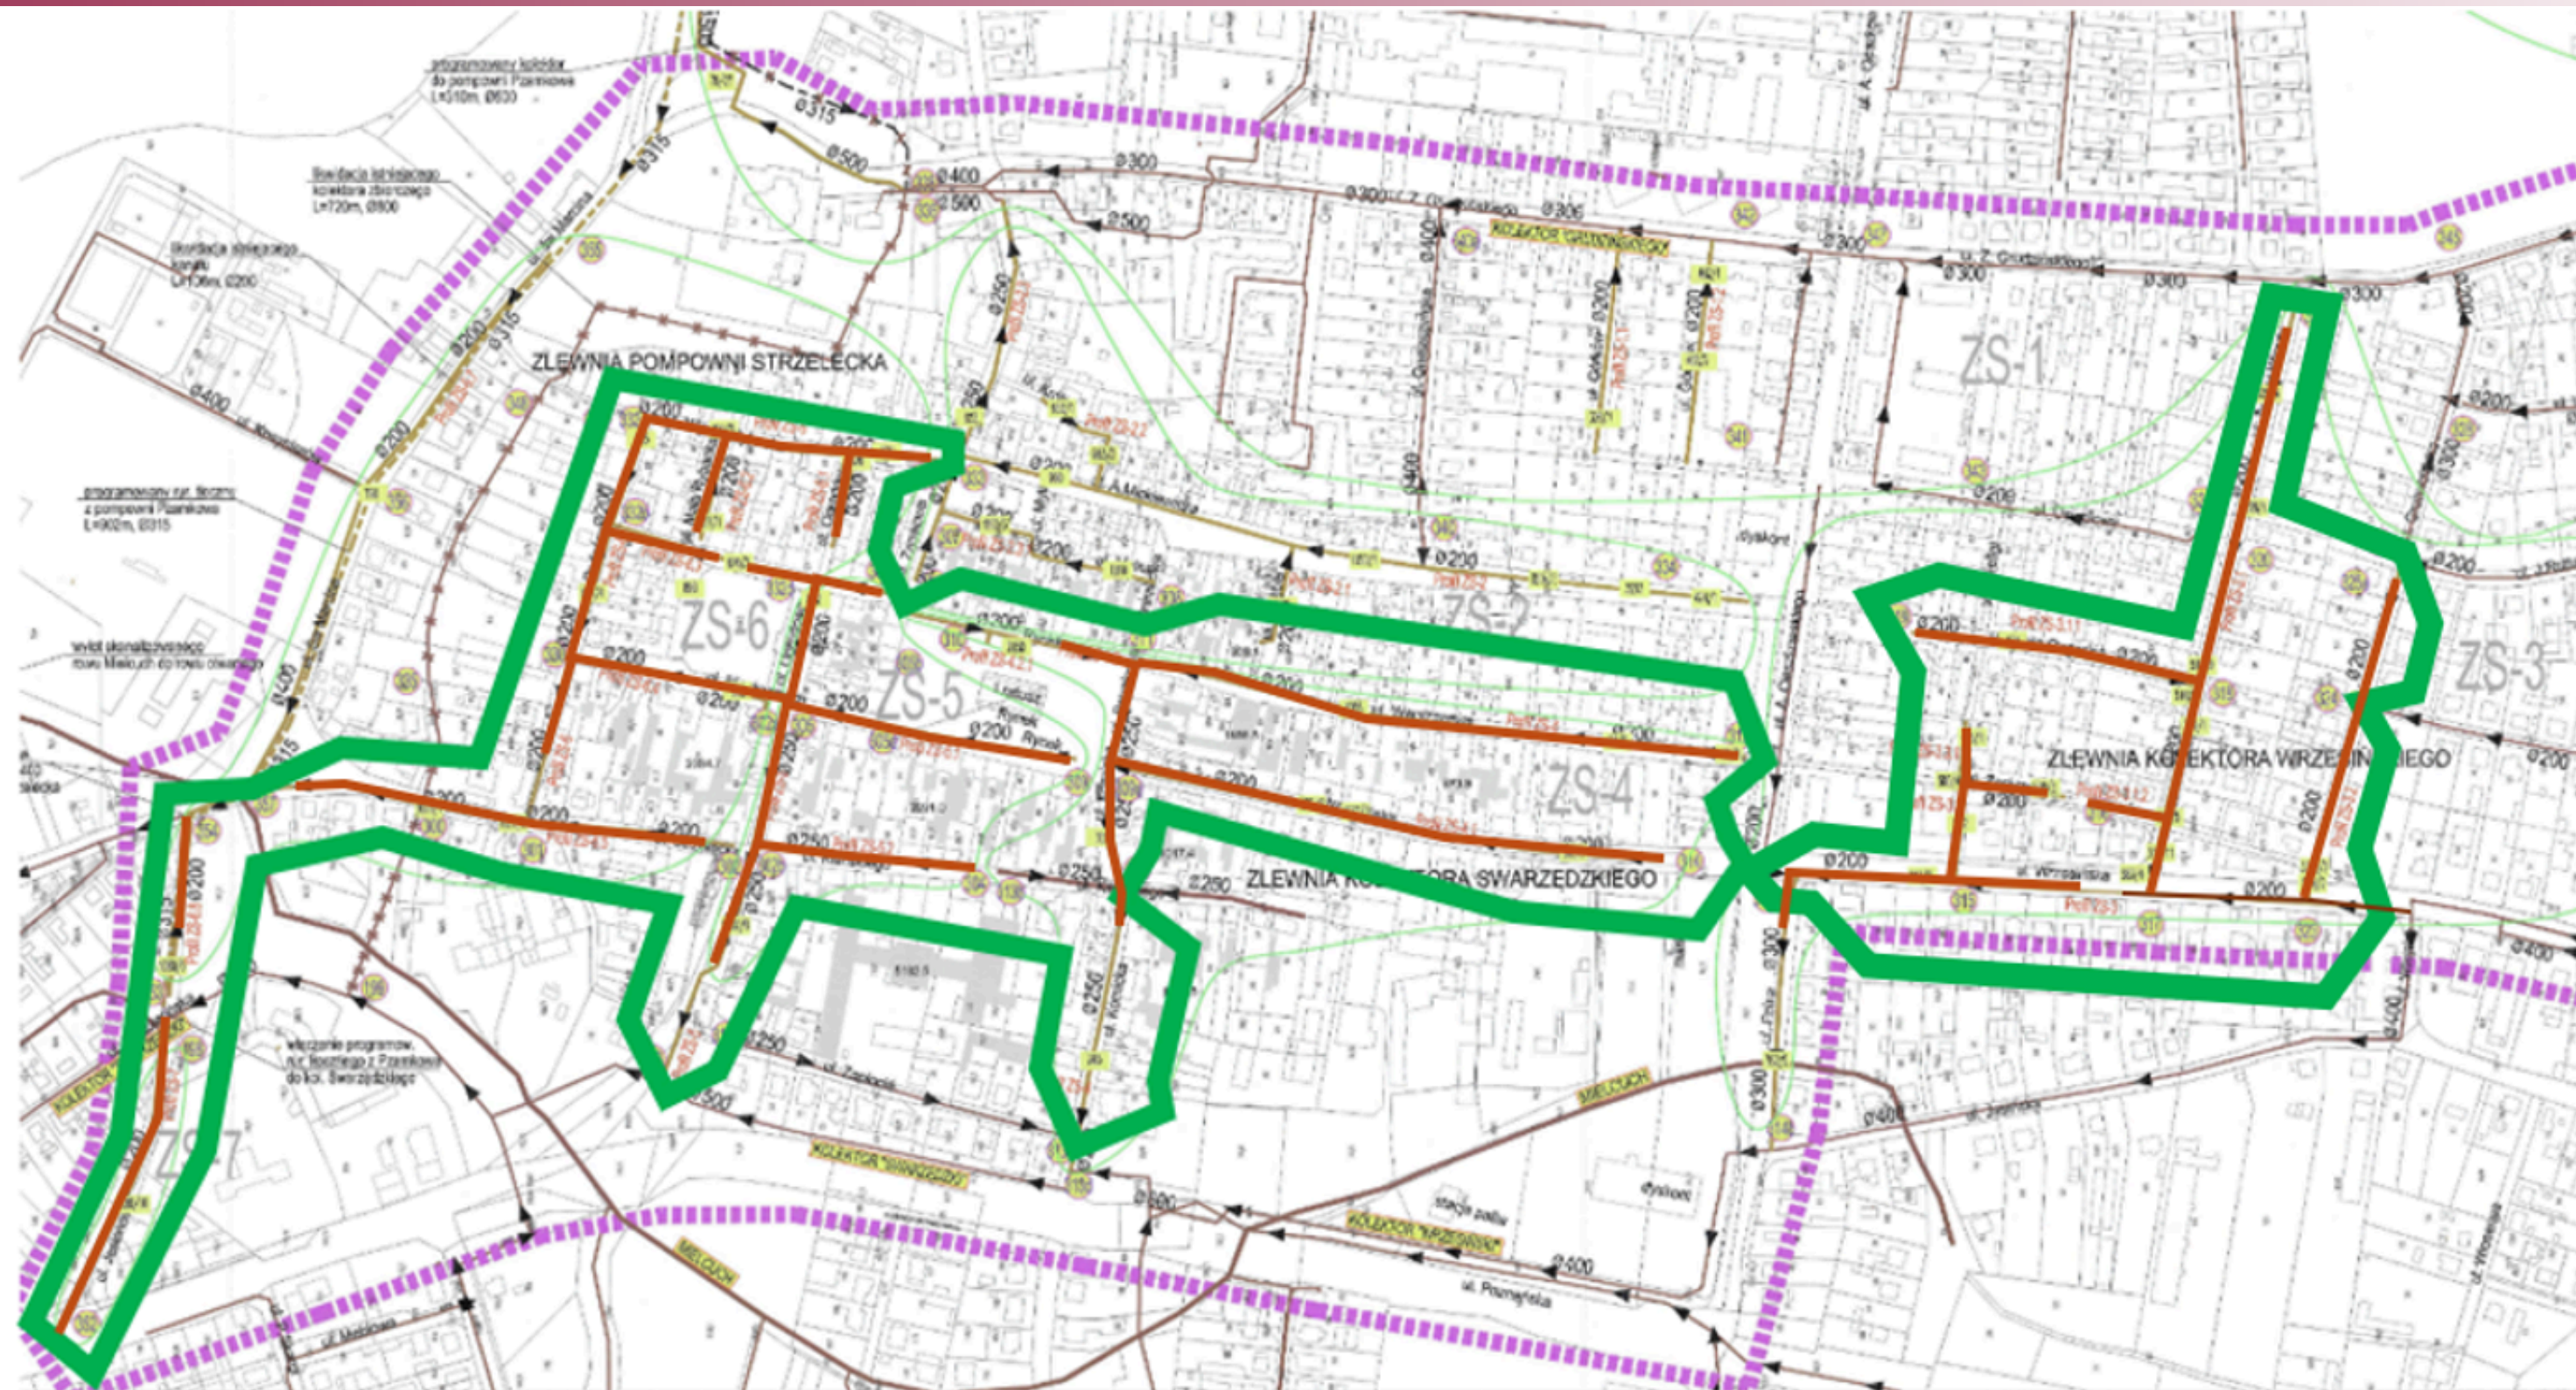

DZIAŁANIA REALIZOWANE W OSTATNICH LATACH



DZIAŁANIA REALIZOWANE W OSTATNICH LATACH



DZIAŁANIA REALIZOWANE W OSTATNICH LATACH



© Foto.Dzika.Mrówka



© Foto.Dzika.Mrówka

SZUKALIŚMY NAJLEPSZYCH POMYSŁÓW

W 2022 roku Gmina Swarzędz wspólnie z Politechniką Poznańską zorganizowała konkurs studencki dotyczący zagospodarowania i rozwoju starówki.



PROJEKTY STUDENTÓW POLITECHNIKI POZNAŃSKIEJ



Michał
Kacprzyk



Paulina
Szadkowska
Natalia
Dziura



Dominika
Boćetko
Antoni
Foltyn



WIZJA PRZYSZŁEJ STARÓWKI



WIZJA PRZYSZŁEJ STARÓWKI



DZIĘKUJĘ ZA UWAGĘ