




MIJESKOWY PLAN ZAGOSPODAROWANIA PRZESTRZENNEGO "REJON ŁĄKI PRZY UL. STRZELECKIEJ ORAZ TERENÓW SPORTOWYCH PRZY UL. KOSYNIERÓW W SWARZĘDZU"

ZALĄCZNIK NR 1
DO UCHWAŁY NR .../.../2026
RADY MIEJSKIEJ W SWARZĘDZU
Z DNIA ... 2026 ROKU

Wynis z Studium Uwarunkowań i Kierunków
Zagospodarowania Przestrzennego gminy Swarzędz
(uchwała Rady Miejskiej w Swarzędzu nr
XXXV/402/2021 z dnia 23 marca 2021r.)
Skala 1:10000



PROJEKT 02.06.2026

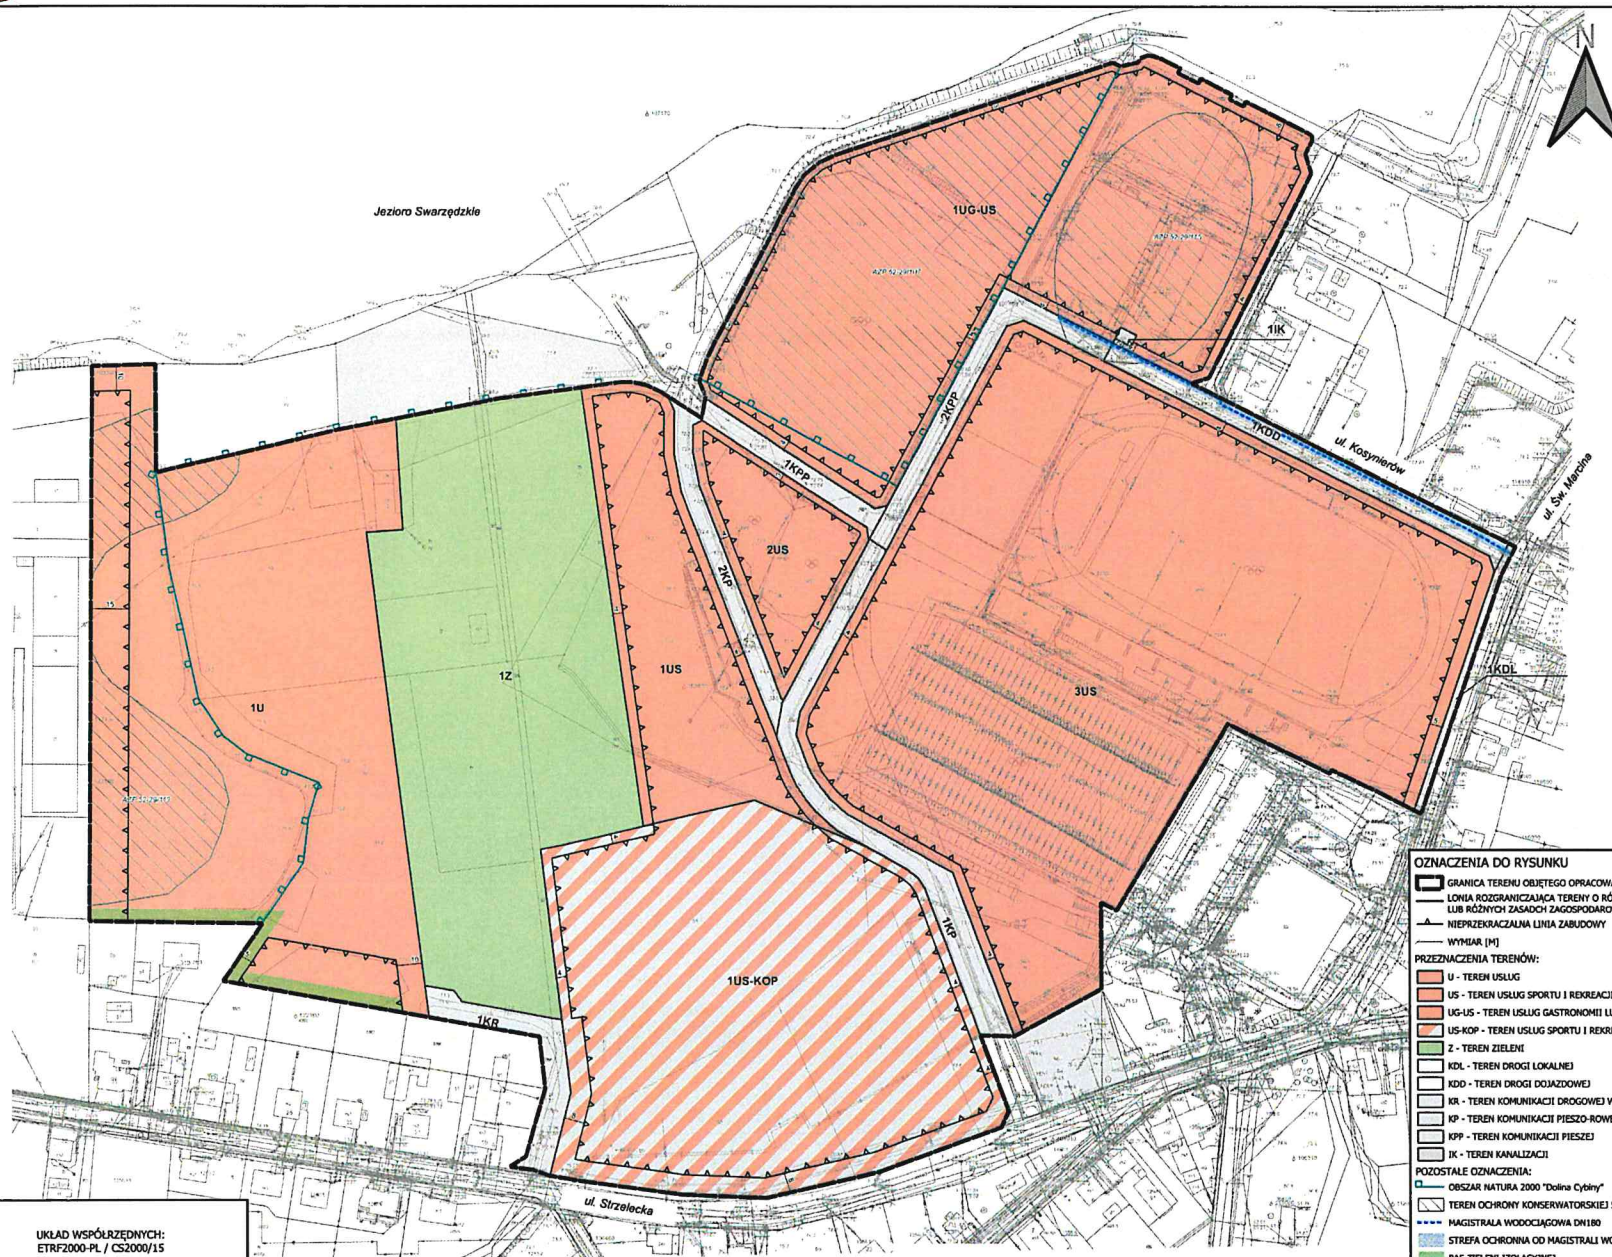

OZNACZENIA DO RYSUNKU

- GRANICA TERENU OBJĘTEGO OPRACOWANIEM MPZP
- ŁONIA ROZGRANICZAJĄCA TERENY O RÓŻNYM PRZEZNACZENIU LUB RÓŻNYCH ZASADACH ZAGOSPODAROWANIA
- NIEPRZECIEKALNA LINIA ZABUDOWY
- WYMIAR [M]
- PRZEZNACZENIA TERENÓW:
 - U - TEREN USŁUG
 - US - TEREN USŁUG SPORTU I REKREACJI
 - UG-US - TEREN USŁUG GASTRONOMII LUB USŁUG SPORTU I REKREACJI
 - US-KOP - TEREN USŁUG SPORTU I REKREACJI LUB PARKINGU
 - Z - TEREN ZIELENI
 - KDL - TEREN DROGI LOKALNEJ
 - KDO - TEREN DROGI DOJAZDOWEJ
 - KR - TEREN KOMUNIKACJI DROGOWEJ WEWNĘTRZNEJ
 - KP - TEREN KOMUNIKACJI PIESZO-ROWEROWEJ
 - KPP - TEREN KOMUNIKACJI PIESZEJ
 - IK - TEREN KANALIZACJI
- POZOSTAŁE OZNACZENIA:
 - OBSZAR NATURA 2000 "Dolina Cymbry"
 - TEREN OCHRONY KONSERWATORSKIEJ STANOWISK ARCHEOLOGICZNYCH UJĘTYCH W EWIDENCJI ZAPYTKÓW
 - MAGISTRALA WODOCĄGOWA DN180
 - STREFA OCHRONNA OD MAGISTRALI WODOCĄGOWEJ
 - PAS ZIELENI IZOLACYJNEJ

CALY OBSZAR OPRACOWANIA ZNAJDUJE SIĘ W ZASTĘGU:
GŁÓWNEGO ZBIORNIKA WÓD PODZIEMNYCH NR 144 "WIELKOPOLSKA DOLINA KOPALNA"

UKŁAD WSPÓŁRZĘDNYCH:
ETRF2000-PL / CS2000/15

MPZP SPORZĄDZONY NA WEKTOROWEJ MAPIE
ZASADNICZEJ UDOSTĘPNIONEJ PRZEZ PODGIK W
POZNANIU (LICENCJA: GKG.GZW.4060.23977.2024)

SKALA 1:1000

