




MIJESKOWY PLAN ZAGOSPODAROWANIA PRZESTRZENNEGO TERENU USŁUGOWEGO PRZY UL. PLANETARNEJ W ZALASEWIE

Załącznik nr 1 do Uchwały Nr ... Rady Miejskiej w Swarzędzu z dnia ... r.
(Dz. Urz. Woj. Włkp. z dnia ... r. poz. ...)

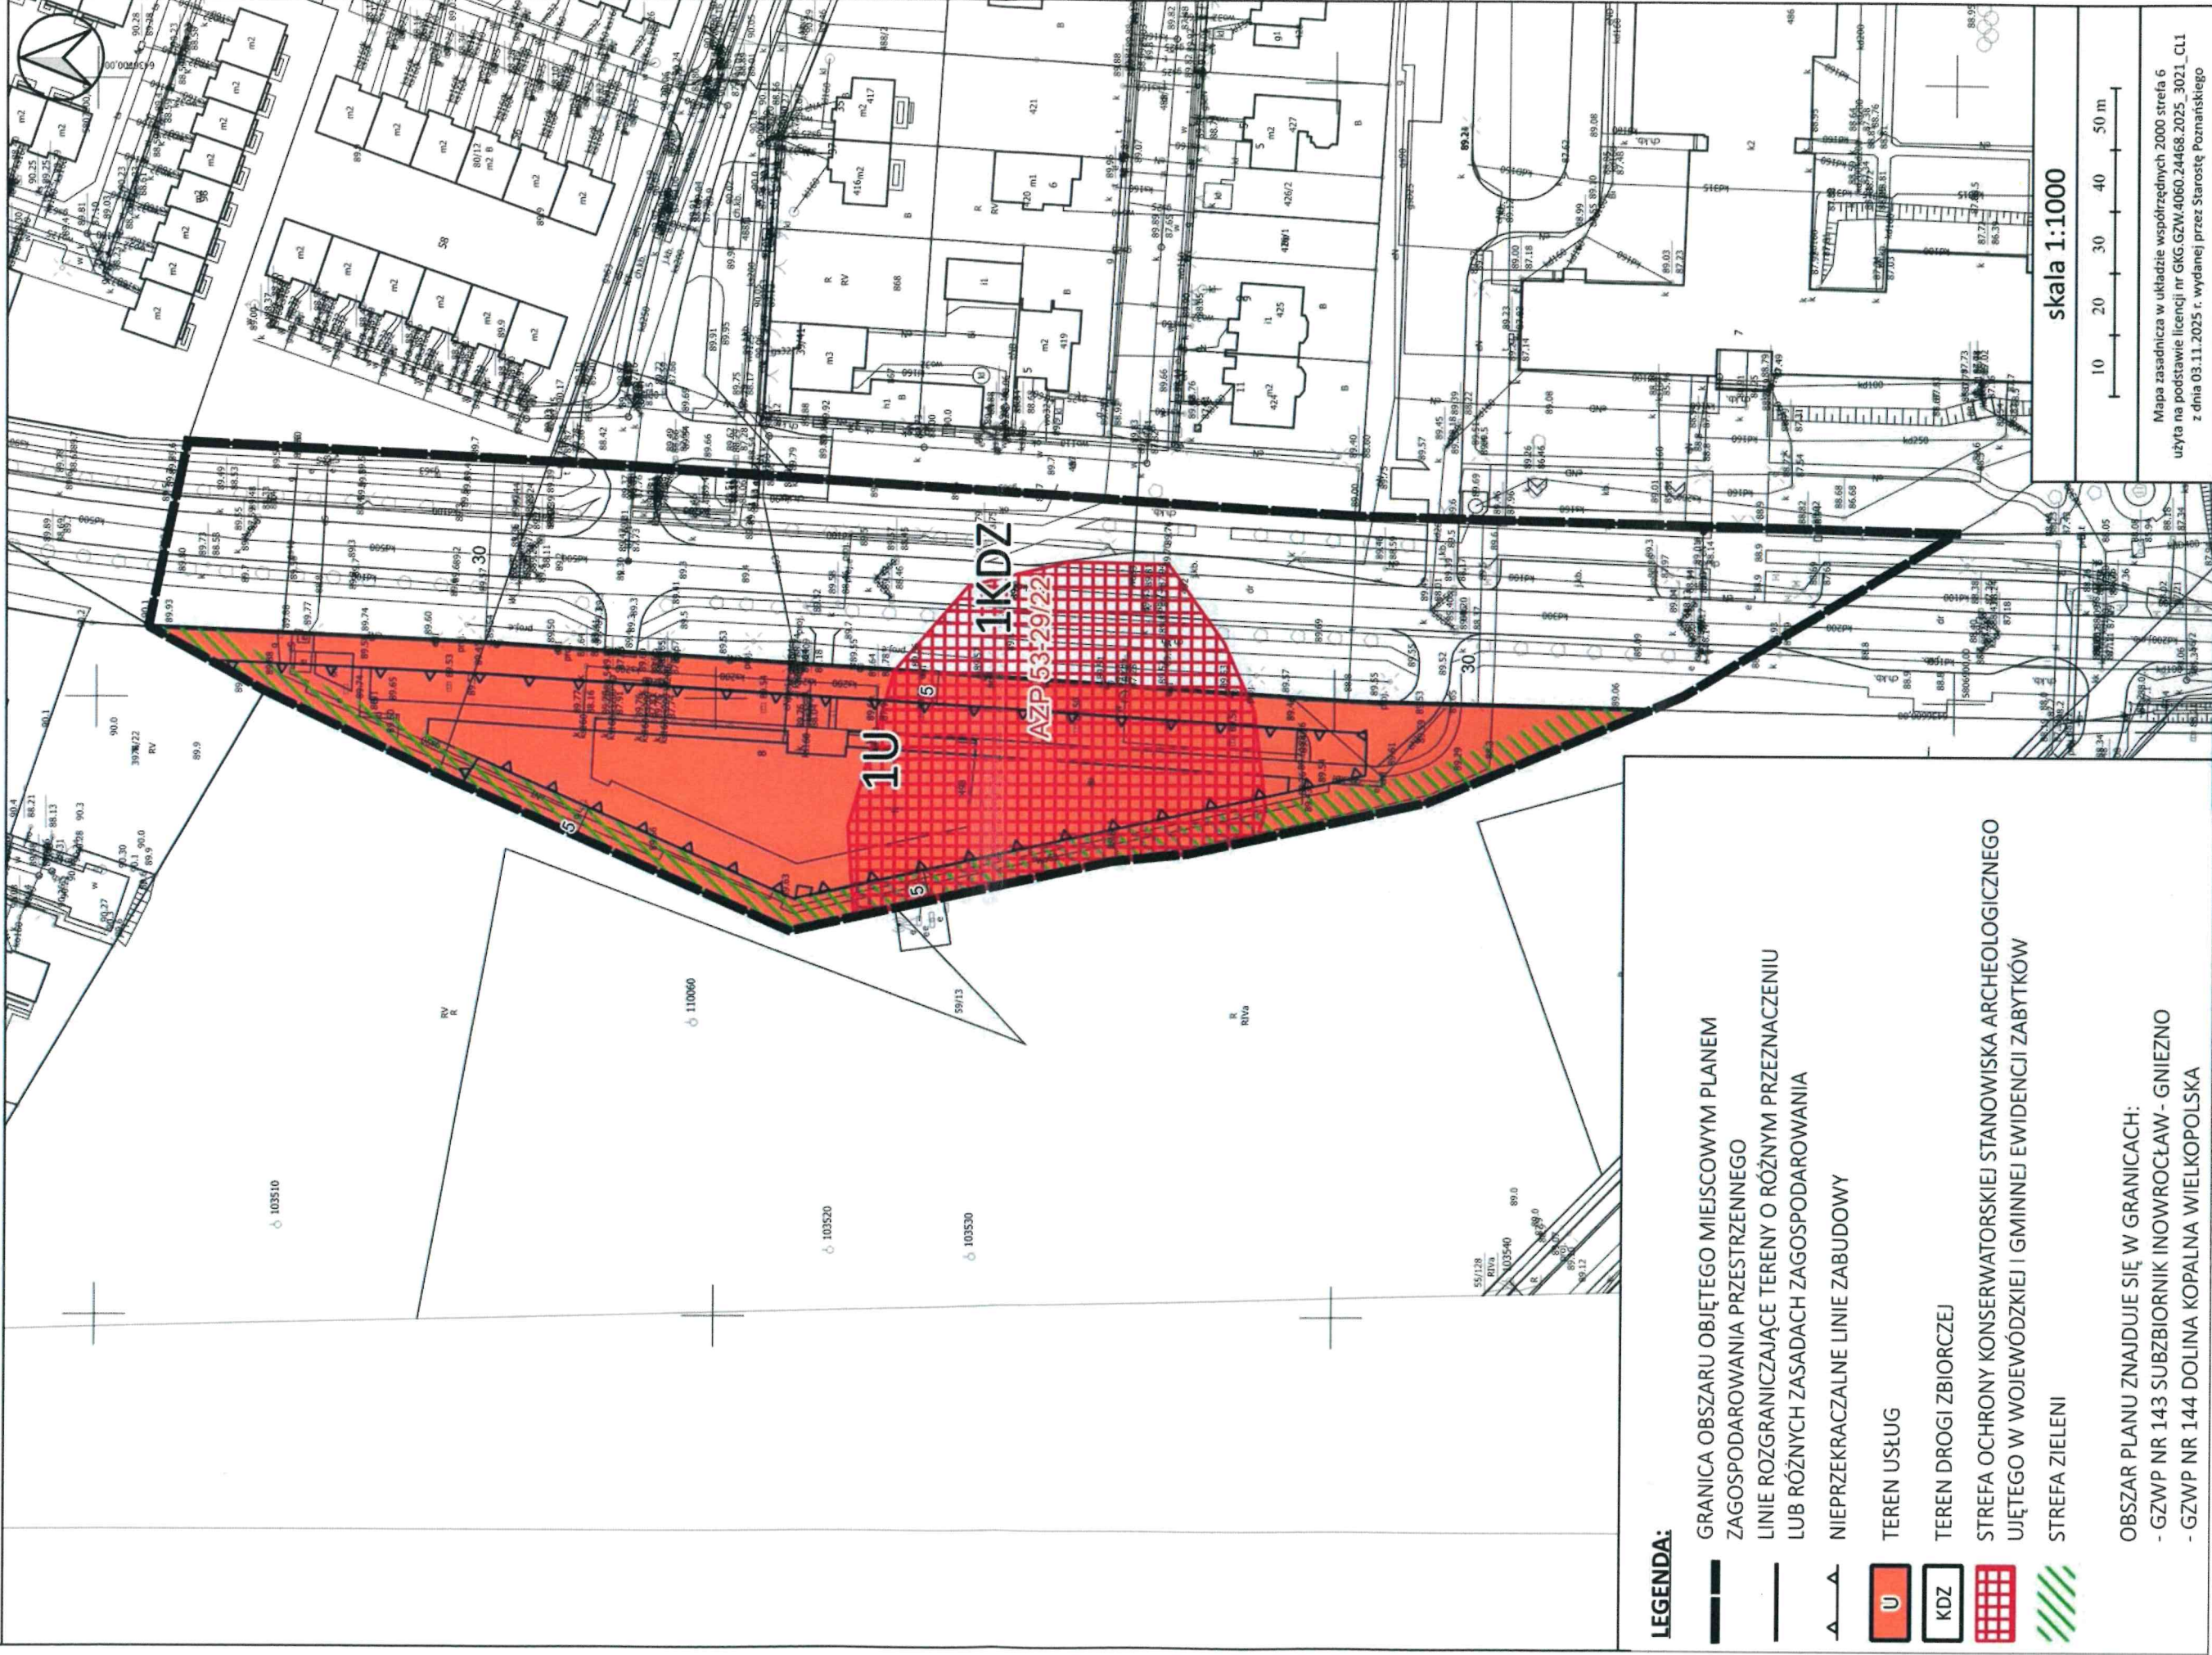

LEGENDA:

- GRANICA OBSZARU OBJĘTEGO MIJESKOWYM PLANEM ZAGOSPODAROWANIA PRZESTRZENNEGO
- LINIE ROZGRANICZAJĄCE TERENY O RÓŻNYM PRZEZNACZENIU LUB RÓŻNYCH ZASADACH ZAGOSPODAROWANIA
- NIEPRZEKRACZALNE LINIE ZABUDOWY
- TEREN USŁUG
- TEREN DROGI ZBIORCZEJ
- STREFA OCHRONY KONSERWATORSKIEJ STANOWISKA ARCHEOLOGICZNEGO UJĘTEGO W WOJEWÓDZKIEJ I GMINNEJ EWIDENCJI ZABYTKÓW
- STREFA ZIELENI

OBSZAR PLANU ZNAJDUJE SIĘ W GRANICACH:
- GZWP NR 143 SUBZBIORNIK INOWROCŁAW - GNIEZNO
- GZWP NR 144 DOLINA KOPALNA WIELKOPOLSKA

skala 1:1000

10 20 30 40 50 m

Mapa zasadnicza w układzie współrzędnych 2000 strefa 6
użyta na podstawie licencji nr GKG.GZW.4060.24468.2025_3021_C11
z dnia 03.11.2025 r. wydanej przez Starostę Poznańskiego