MIEJSCOWY PLAN ZAGOSPODAROWANIA PRZESTRZENNEGO "REJON ULIC CMENTARNEJ I GRUDZIŃSKIEGO W JASINIE ORAZ PSZENNEJ I SZKOLNEJ W ŁOWĘCINIE" - CZĘŚĆ A

PROJEKT
13.09.2024

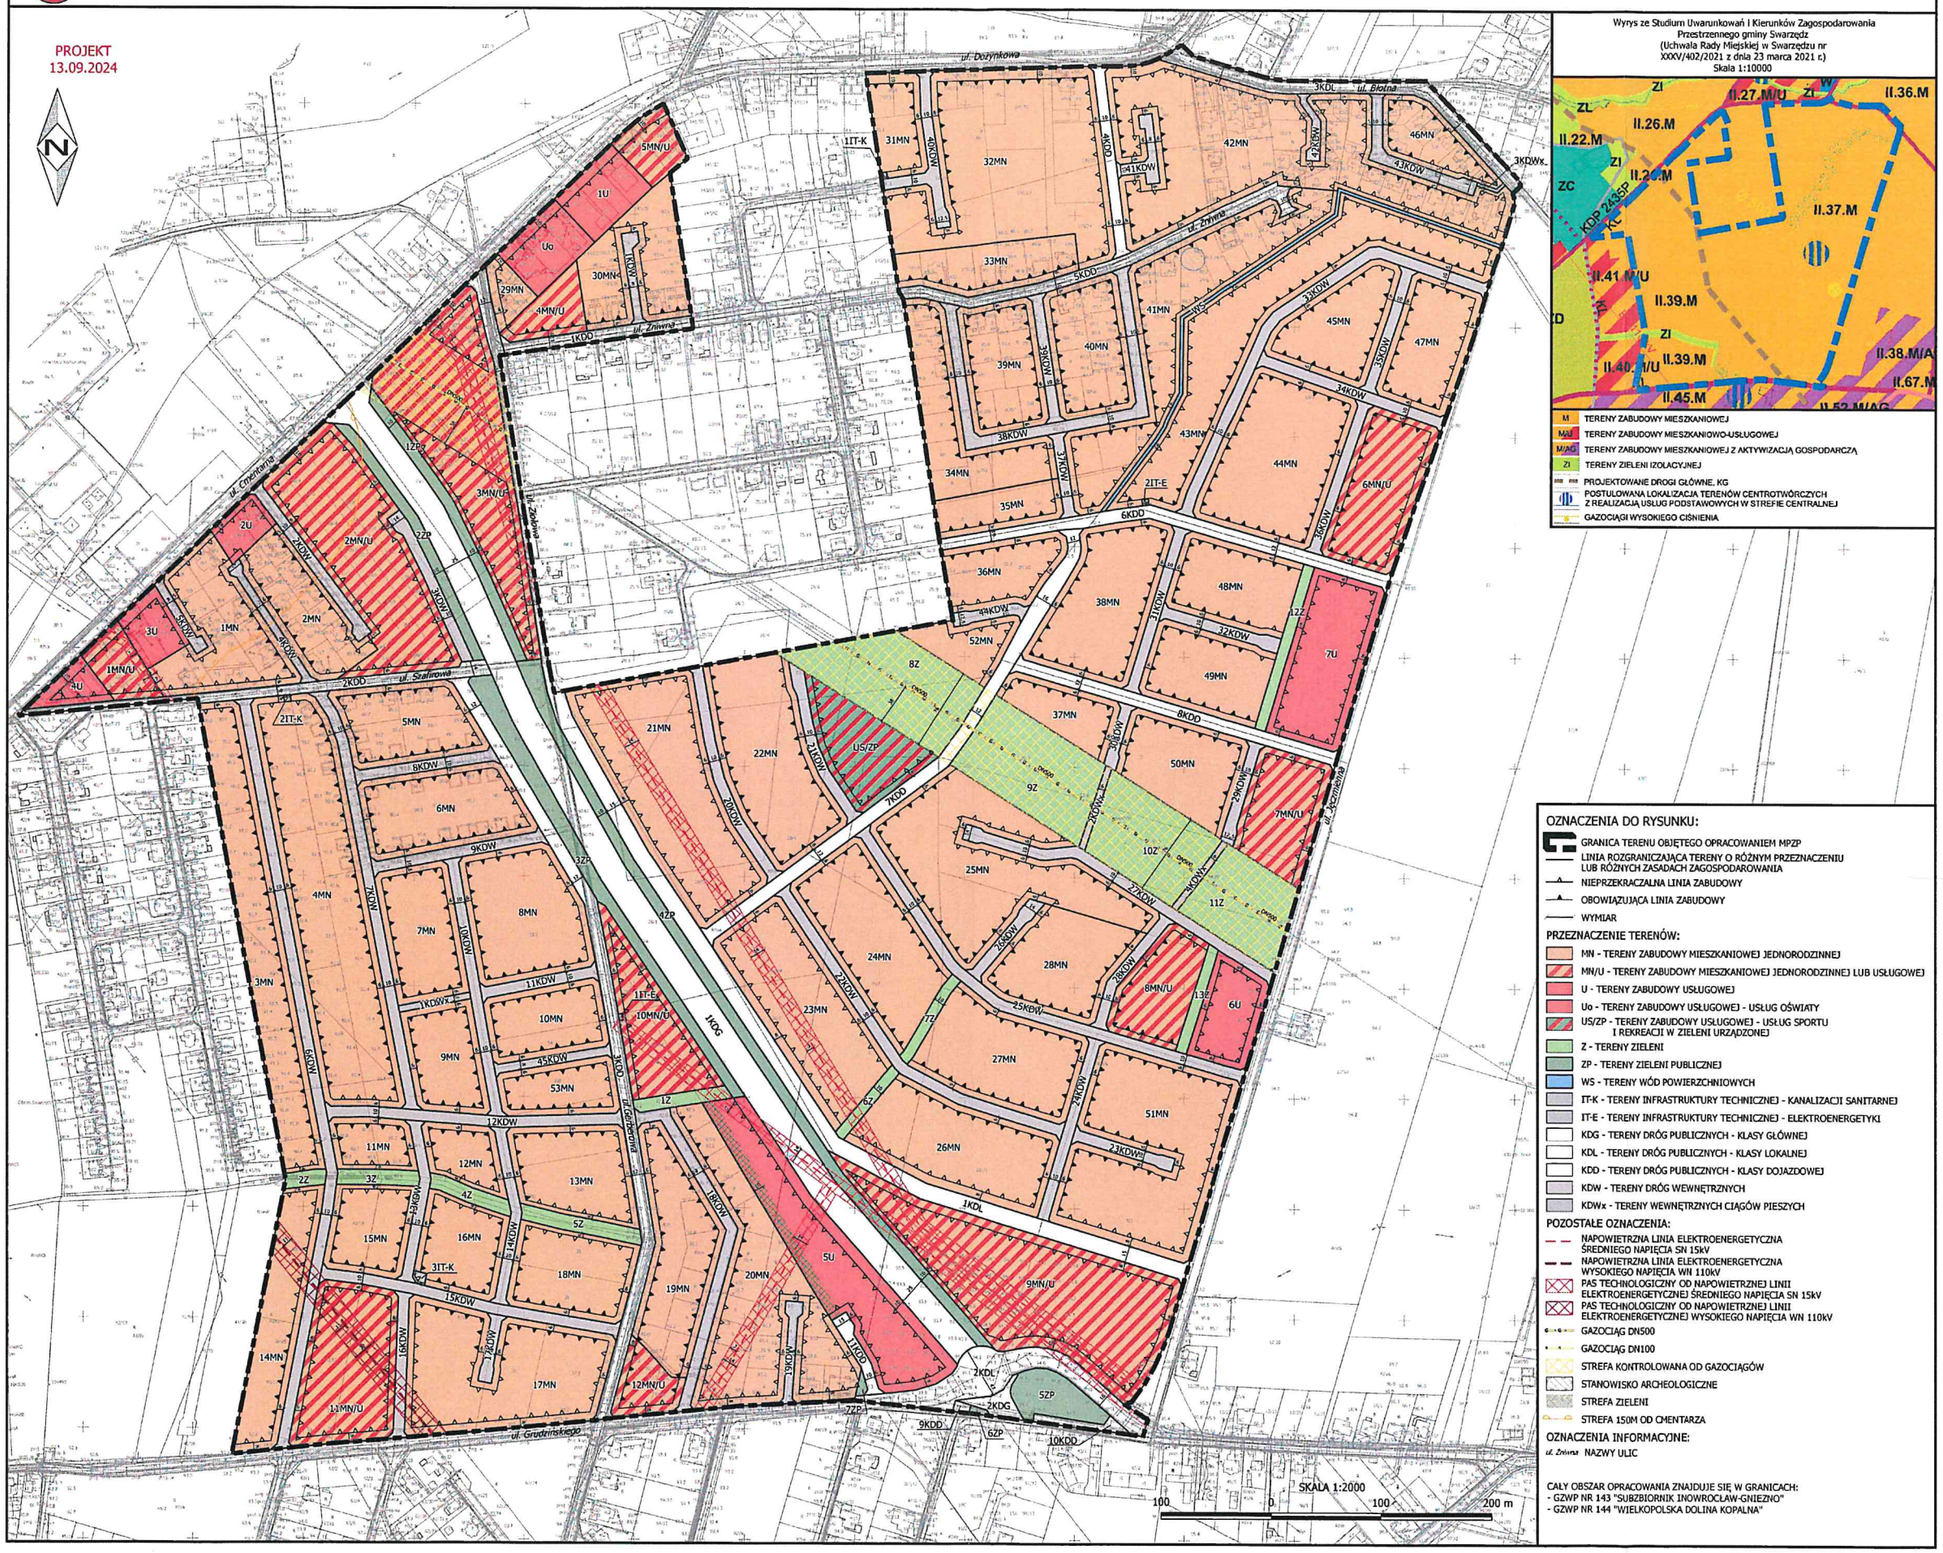

Wyrys ze Studium Uwarunkowań i Kierunków Zagospodarowania Przestrzennego gminy Swarzędz
(Uchwała Rady Miejskiej w Swarzędzu nr XXXV/402/2021 z dnia 23 marca 2021 r.)
Skala 1:10000

- M – TERENY ZABUDOWY MIESZKANIOWEJ
- M/U – TERENY ZABUDOWY MIESZKANIOWO-USŁUGOWEJ
- M/AG – TERENY ZABUDOWY MIESZKANIOWEJ Z AKTYWIZACJĄ GOSPODARCZĄ
- ZI – TERENY ZIELENI IZOLACYJNEJ
- PROJEKTOWANE DROGI GŁÓWNE, KG
- POSTULOWANA LOKALIZACJA TERENÓW CENTROTWÓRCZYCH Z REALIZACJĄ USŁUG PODSTAWOWYCH W STREFIE CENTRALNEJ
- GAZOCIĄGI WYSOKIEGO CIŚNIENIA

OZNACZENIA DO RYSUNKU:

- GRANICA TERENU OBJĘTEGO OPRACOWANIEM MPZP
- LINIA ROZGRANICZAJĄCA TERENY O RÓŻNYM PRZEZNACZENIU LUB RÓŻNYCH ZASADACH ZAGOSPODAROWANIA
- NIEPRZEKRACZALNA LINIA ZABUDOWY
- OBOWIĄZUJĄCA LINIA ZABUDOWY
- WYMIAR

PRZEZNACZENIE TERENÓW:

- MN - TERENY ZABUDOWY MIESZKANIOWEJ JEDNORODZINNEJ
- MN/U - TERENY ZABUDOWY MIESZKANIOWEJ JEDNORODZINNEJ LUB USŁUGOWEJ
- U - TERENY ZABUDOWY USŁUGOWEJ
- Uo - TERENY ZABUDOWY USŁUGOWEJ - USŁUG OŚWIATY
- US/ZP - TERENY ZABUDOWY USŁUGOWEJ - USŁUG SPORTU I REKREACJI W ZIELENI URZĄDZONEJ
- Z - TERENY ZIELENI
- ZP - TERENY ZIELENI PUBLICZNEJ
- WS - TERENY WÓD POWIERZCHNIOWYCH
- IT-K - TERENY INFRASTRUKTURY TECHNICZNEJ - KANALIZACJI SANITARNEJ
- IT-E - TERENY INFRASTRUKTURY TECHNICZNEJ - ELEKTROENERGETYKI
- KDG - TERENY DRÓG PUBLICZNYCH - KLASY GŁÓWNEJ
- KDL - TERENY DRÓG PUBLICZNYCH - KLASY LOKALNEJ
- KDD - TERENY DRÓG PUBLICZNYCH - KLASY DOJAZDOWEJ
- KDW - TERENY DRÓG WEWNĘTRZNYCH
- KDWx - TERENY WEWNĘTRZNYCH CIĄGÓW PIESZYCH

POZOSTAŁE OZNACZENIA:

- NAPOWIETRZNA LINIA ELEKTROENERGETYCZNA ŚREDNIEGO NAPIĘCIA SN 15kV
- NAPOWIETRZNA LINIA ELEKTROENERGETYCZNA WYSOKIEGO NAPIĘCIA WN 110kV
- PAS TECHNOLOGICZNY OD NAPOWIETRZNEJ LINII ELEKTROENERGETYCZNEJ ŚREDNIEGO NAPIĘCIA SN 15kV
- PAS TECHNOLOGICZNY OD NAPOWIETRZNEJ LINII ELEKTROENERGETYCZNEJ WYSOKIEGO NAPIĘCIA WN 110kV
- GAZOCIĄG DN500
- GAZOCIĄG DN100
- STREFA KONTROLOWANA OD GAZOCIĄGÓW
- STANOWISKO ARCHEOLOGICZNE
- STREFA ZIELENI
- STREFA 150M OD CMENTARZA

OZNACZENIA INFORMACYJNE:

ul. Żniwna NAZWY ULIC

CAŁY OBSZAR OPRACOWANIA ZNAJDUJE SIĘ W GRANICACH:
- GZWP NR 143 "SUBZBIORNIK INOWROCŁAW-GNIEZNO"
- GZWP NR 144 "WIELKOPOLSKA DOLINA KOPALNA"